


Pozwolenie się do niniejszego dokumentu został opracowany w wyniku prac geodezyjnych i kartograficznych, których rezultaty zawiera operat techniczny wpisany do ewidencji materiałów państwowego zasobu geodezyjnego i kartograficznego	
Organ prowadzący państwowy zasob geodezyjny i kartograficzny	Starostwo Powiatowe w Augustowie ul. 3 Maja 29, 16-300 Augustów
Identyfikator ewidencyjny materiału zasobu - operatu technicznego	P.2001.2015.M05
Data wykonania wpisu operatu technicznego do ewidencji materiałów zasobu	19. PAŹ 2015 m. Augustów
Imię, nazwisko i podpis osoby reprezentującej organ	

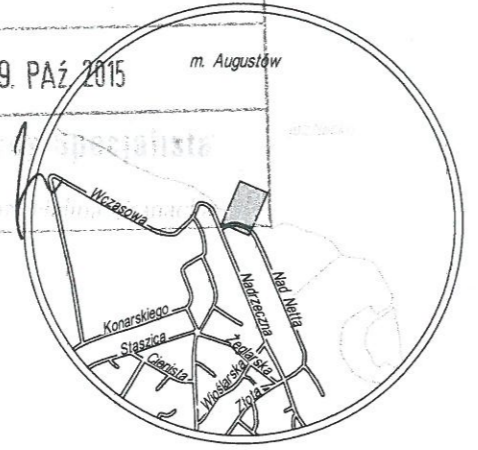

PROJEKT ZAGOSPODAROWANIA TERENU

Działki nr 4959 oraz 2842/3 w Augustowie. Skala 1:500.


Adres inwestycji:
Jezioro Necko w Augustowie (działka nr 4959)
oraz działka nr 2842/3 w Augustowie.

Inwestor:
Gmina Miasto Augustów
ul. 3 Maja 60
16-300 Augustów

LEGENDA:

- A,B,C,D - granice lokalizacji inwestycji
- P** - pomost przeznaczony do rozbiórki

MAPA DO CELÓW PROJEKTOWYCH		
OBIEKT	działka nr 4959, 2842/2	
Oznaczenie kancelaryjne zgłoszenia pracy geodezyjnej	L. ks. rob. 378/2015 GK.6640.1186.2015	
Jednostka ewidencyjna	identyfikator	200101_1
	nazwa	m. AUGUSTÓW
Obręb ewidencyjny	identyfikator	0002
	nazwa	m. AUGUSTÓW
SKALA MAPY	1 : 500	
Nazwa układu współrzędnych	prostokątnych płaskich	2000/24
	wysokościowych	Kronstadt 86
Oznaczenie granic obszaru, który był przedmiotem aktualizacji	-----	
Stużebności gruntowe mające wpływ na zagospodarowanie gruntów, zlokalizowanych w granicach projektowanej inwestycji	Nie stwierdzono	
Kontur użytku gruntowego, który nie jest ujawniony w bazie danych ewidencji gruntów i budynków		
Mapa aktualna na dzień	16.10.2015r.	
Arkusz mapy zasadniczej :	8.210.12.23.4.3, 8.210.12.23.4.4, 8.209.12.03.2.1, 8.209.12.03.2.2	
Nie wyklucza się istnienia w terenie innych urządzeń podziemnych, które nie były zgłoszone do inwentaryzacji powykonawczej		
Przedsiębiorstwo GEO-TRANS Dariusz Tomkiewicz 16-300 Augustów, ul. Ks. Skorupki 10 lok. 6 NIP 846-100-81-56 REGON 790183885 tel. 087 643 54 92	GEODETA UPRAWNIONY 16.10.2015r. Imię i nazwisko, nr uprawnień, data i podpis geodety uprawnionego, który opracował mapę	

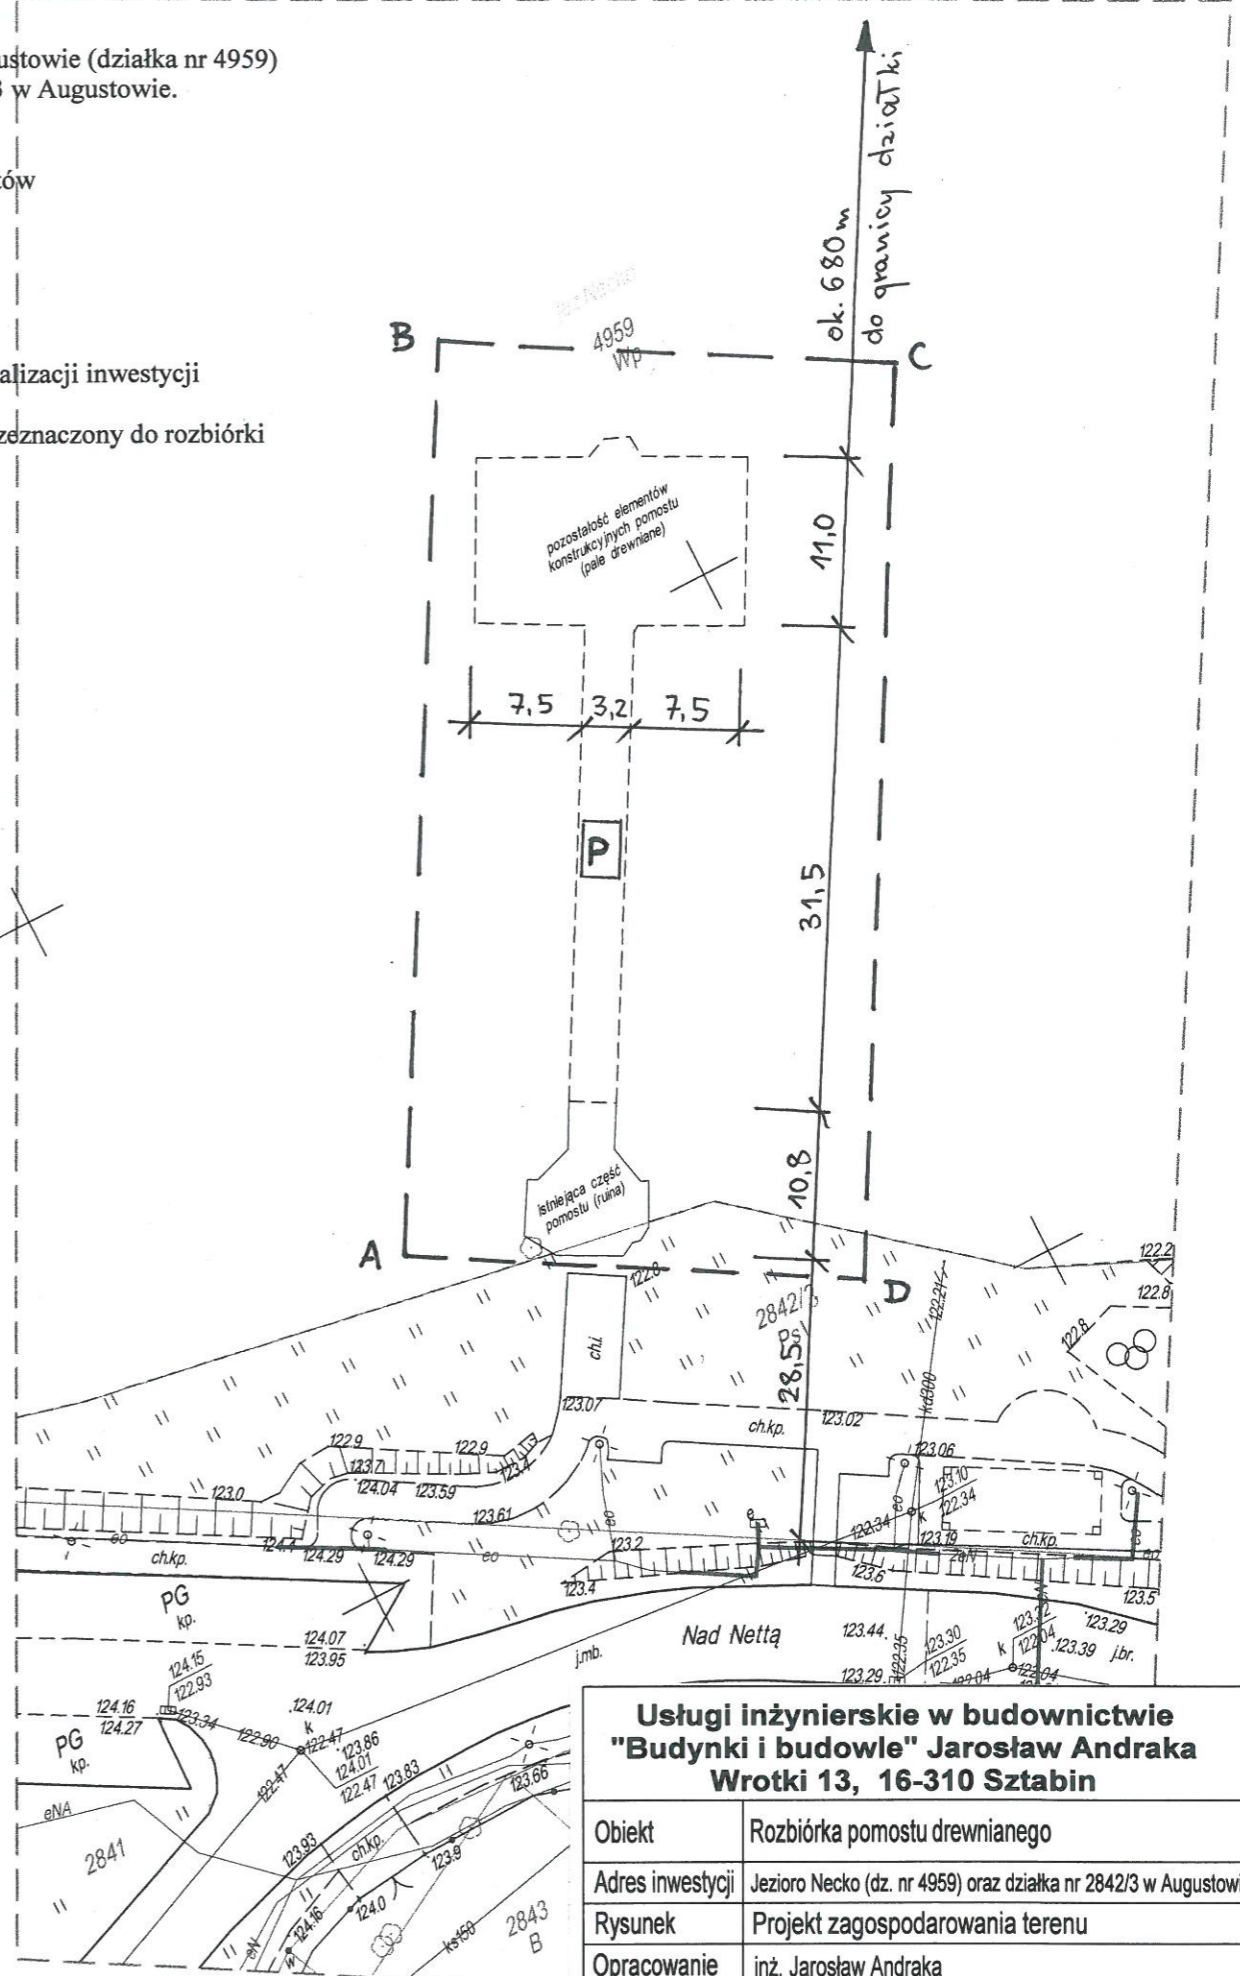

Usługi inżynierskie w budownictwie "Budynki i budowle" Jarosław AndraKa Wrotki 13, 16-310 Sztabin		
Obiekt	Rozbiórka pomostu drewnianego	12.11.2015
Adres inwestycji	Jezioro Necko (dz. nr 4959) oraz działka nr 2842/3 w Augustowie	BRANZA HYDROTECHNIKA
Rysunek	Projekt zagospodarowania terenu	skala 1:500
Opracowanie	inż. Jarosław AndraKa	<i>J. AndraKa</i>
Autor projektu	inż. Włodzimierz Siemienowicz nr upr. SUW 512/81	