

BETON C20/25
STAL A-IIIIN
STAL A-0 (St0S)

UWAGI OGÓLNE:

- Wszystkie autorskie prawa osobiste dotyczące tego rysunku są własnością autora projektu. Niniejszy rysunek jest wydany pod warunkiem, iż nie będzie kopiowany ani udostępniany bez uzgodnienia z autorem.
- Wszelkie prace należy prowadzić zgodnie z zasadami sztuki budowlanej, zaleceniami polskich przepisów budowlanych, norm branżowych, atestów i dopuszczeń do stosowania, oraz zgodnie z technologiami producentów wyrobów i systemów budowlanych stosowanych w realizacji projektu.
- Nie należy odmierzania wymiarów z rysunku, ani używać go jako szablonu.
- Przed przystąpieniem do prac budowlanych wszystkie wymiary należy sprawdzić w naturze. W przypadku stwierdzenia niezgodności należy zwrócić się do projektanta.
- W przypadku rozbieżności wymiarowych pomiędzy rysunkami detali i całości projektowanego elementu podstawą wymiarowania są rysunki detali.
- Niniejsza dokumentacja stanowi część opracowania wielobranżowego. Dokumentację wielobranżową należy rozpatrywać jako całość. Nie należy prowadzić robót w oparciu o dokumentację jednej branży bez sprawdzenia ich odniesień do pozostałych branż. Ewentualne wątpliwości lub wady koordynacyjne należy przedstawić nadzorowi autorskiemu przed przystąpieniem do wykonywania prac.
- Wszelkie zmiany w projekcie w tym zmiany materiałowe konsultować z projektantem danej branży i projektantem prowadzącym.
- Wszelkie opracowania wykonawcze i warsztatowe należy skonsultować z autorem projektu. Wykonawca ponosi odpowiedzialność za szczegółowe rozwiązania detali.

OZNACZENIA NA RYSUNKACH

↙ -3.80 RZĘDNA SPODU FUNDAMENTU

POZIOM ODNIESIENIA +/-0,00
 WEDŁUG RYSUNKÓW ARCHITEKTURY

ARCHITEKCI
 Cezary Gierszewski
 ul. Kolejowa 29/5 19-400 Olecko tel. 502701253

Usługi Projektowo - Inwestycyjne
 Sławomir Klimko
 16-400 Suwałki, ul. Wileńska 1/25

ROZBUDOWA I PRZEBUDOWA
BUDYNKU MDK
W AUGUSTOWIE
 16-300 AUGUSTÓW, RYNEK ZYGMUNTA AUGUSTA 9
 działki nr geod. 3462/1, 5016 i 3464

BRANŻA:	STADIUM:
KONSTRUKCJA	PROJEKT WYKONAWCZY
SKALA: 1:20	DATA: LISTOPAD 2016
FORMAT: A3	NR RYSUNKU: K21


AUTOR:
 mgr inż. Sławomir Klimko
 Nr upr. SUW-23/92 (spec. konstr.)
 Nr czł. Izby Inż. PDL/BO/0631/01

ZESPÓŁ:
 mgr inż. Łukasz Taudul - Łobacz
 mgr inż. Paulina Krzywicka

UWAGI:

- ZACHOWAĆ ŚCIŚLE PODANĄ OTULINĘ ZBROJENIA RÓWNA 2,5cm
- WSZYSTKIE PODANE POZIOMY ODNOSZĄ SIĘ DO POZIOMU +/-0.00 POSADZKI PARTERU

PRZEKRÓJ A-A

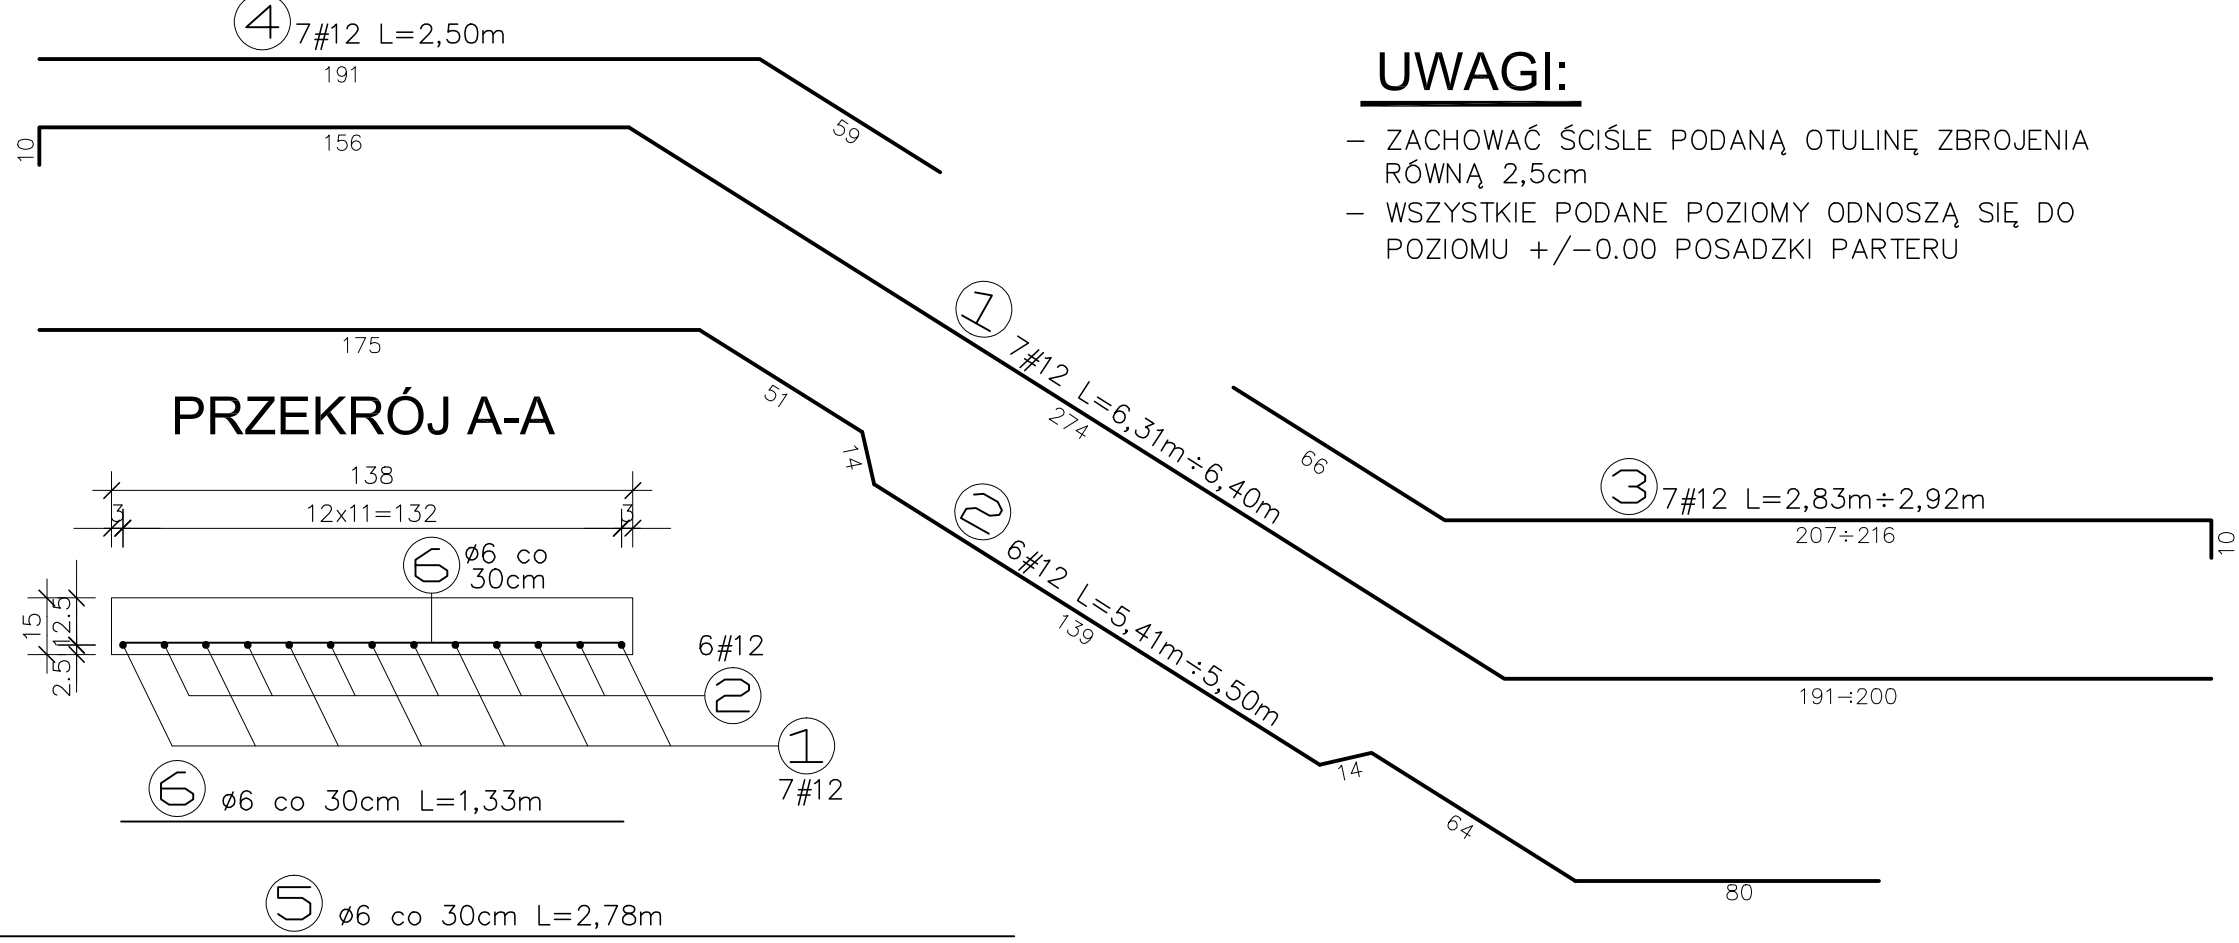

ZAWARTOŚĆ RYSUNKU:
BIEG SCHODOWY Bs-6