PROJEKT ZAGOSPODAROWANIA TERENU
SKALA 1:500

Wszelkie obiekty budowlane podlegają wytyczeniu przez jednostkę wykonawstwa geodezyjnego lub osoby fizyczne posiadające zezwolenie na wykonywanie robót geodezyjnych.

Nie wykluca się istnienia w terenie innych nie wykazanych na niniejszej mapie urządzeń podziemnych , które nie były zgłoszone do inwentaryzacji powykonawczej.

ORIENTACJA Skala 1 : 10000

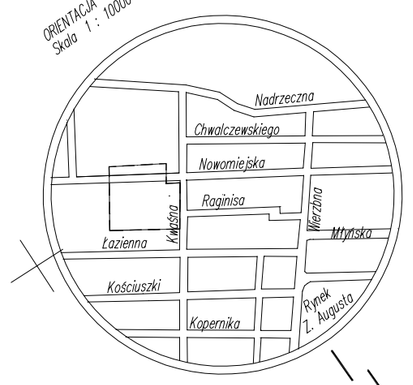

MAPA SYTUACYJNO – WYSOKOŚCIOWA SKALA 1 : 500

/ DO CELÓW PROJEKTOWYCH /

m. AUGUSTÓW – obręb 2
ul. Nowomiejska
woj. podlaskie

6410500.00
5969650.00

Przedsiębiorstwo GEO-TRANS
Dariusz Tomkiewicz
16-300 Augustów, ul. Ks. Skorupki 10 lok. 6
NIP 846-100-81-56 REGON 790183885
tel. 087 643 54 92

Niniejszą mapę sporządzono na podstawie istniejących materiałów stanowiących zasób ośrodka oraz pomiaru uzupełniającego z roku 2014.

Mapa aktualna na dzień 10. 02. 2014 r. *w zakresie :*

L. ks. rob. 32/2014

Wykonawca	*Przedsiębiorstwo GEO–TRANS Dariusz Tomkiewicz*		
	Data	*Imię i nazwisko*	*Podpis*
Kierownik roboty			GEODETA UPRAWNIONY
Kierownik Pracowni	*11. 02. 2014 r.*	*mgr inż. Dariusz Tomkiewicz*	*Dariusz Tomkiewicz upr. nr 13168*

Wtórnik mapy znajdującej się w ewidencji Powiatowego Ośrodka Dokumentacji Geodezyjnej i Kartograficznej w Augustowie .

Arkusze mapy : 225.144.1834 , 225.144.1843
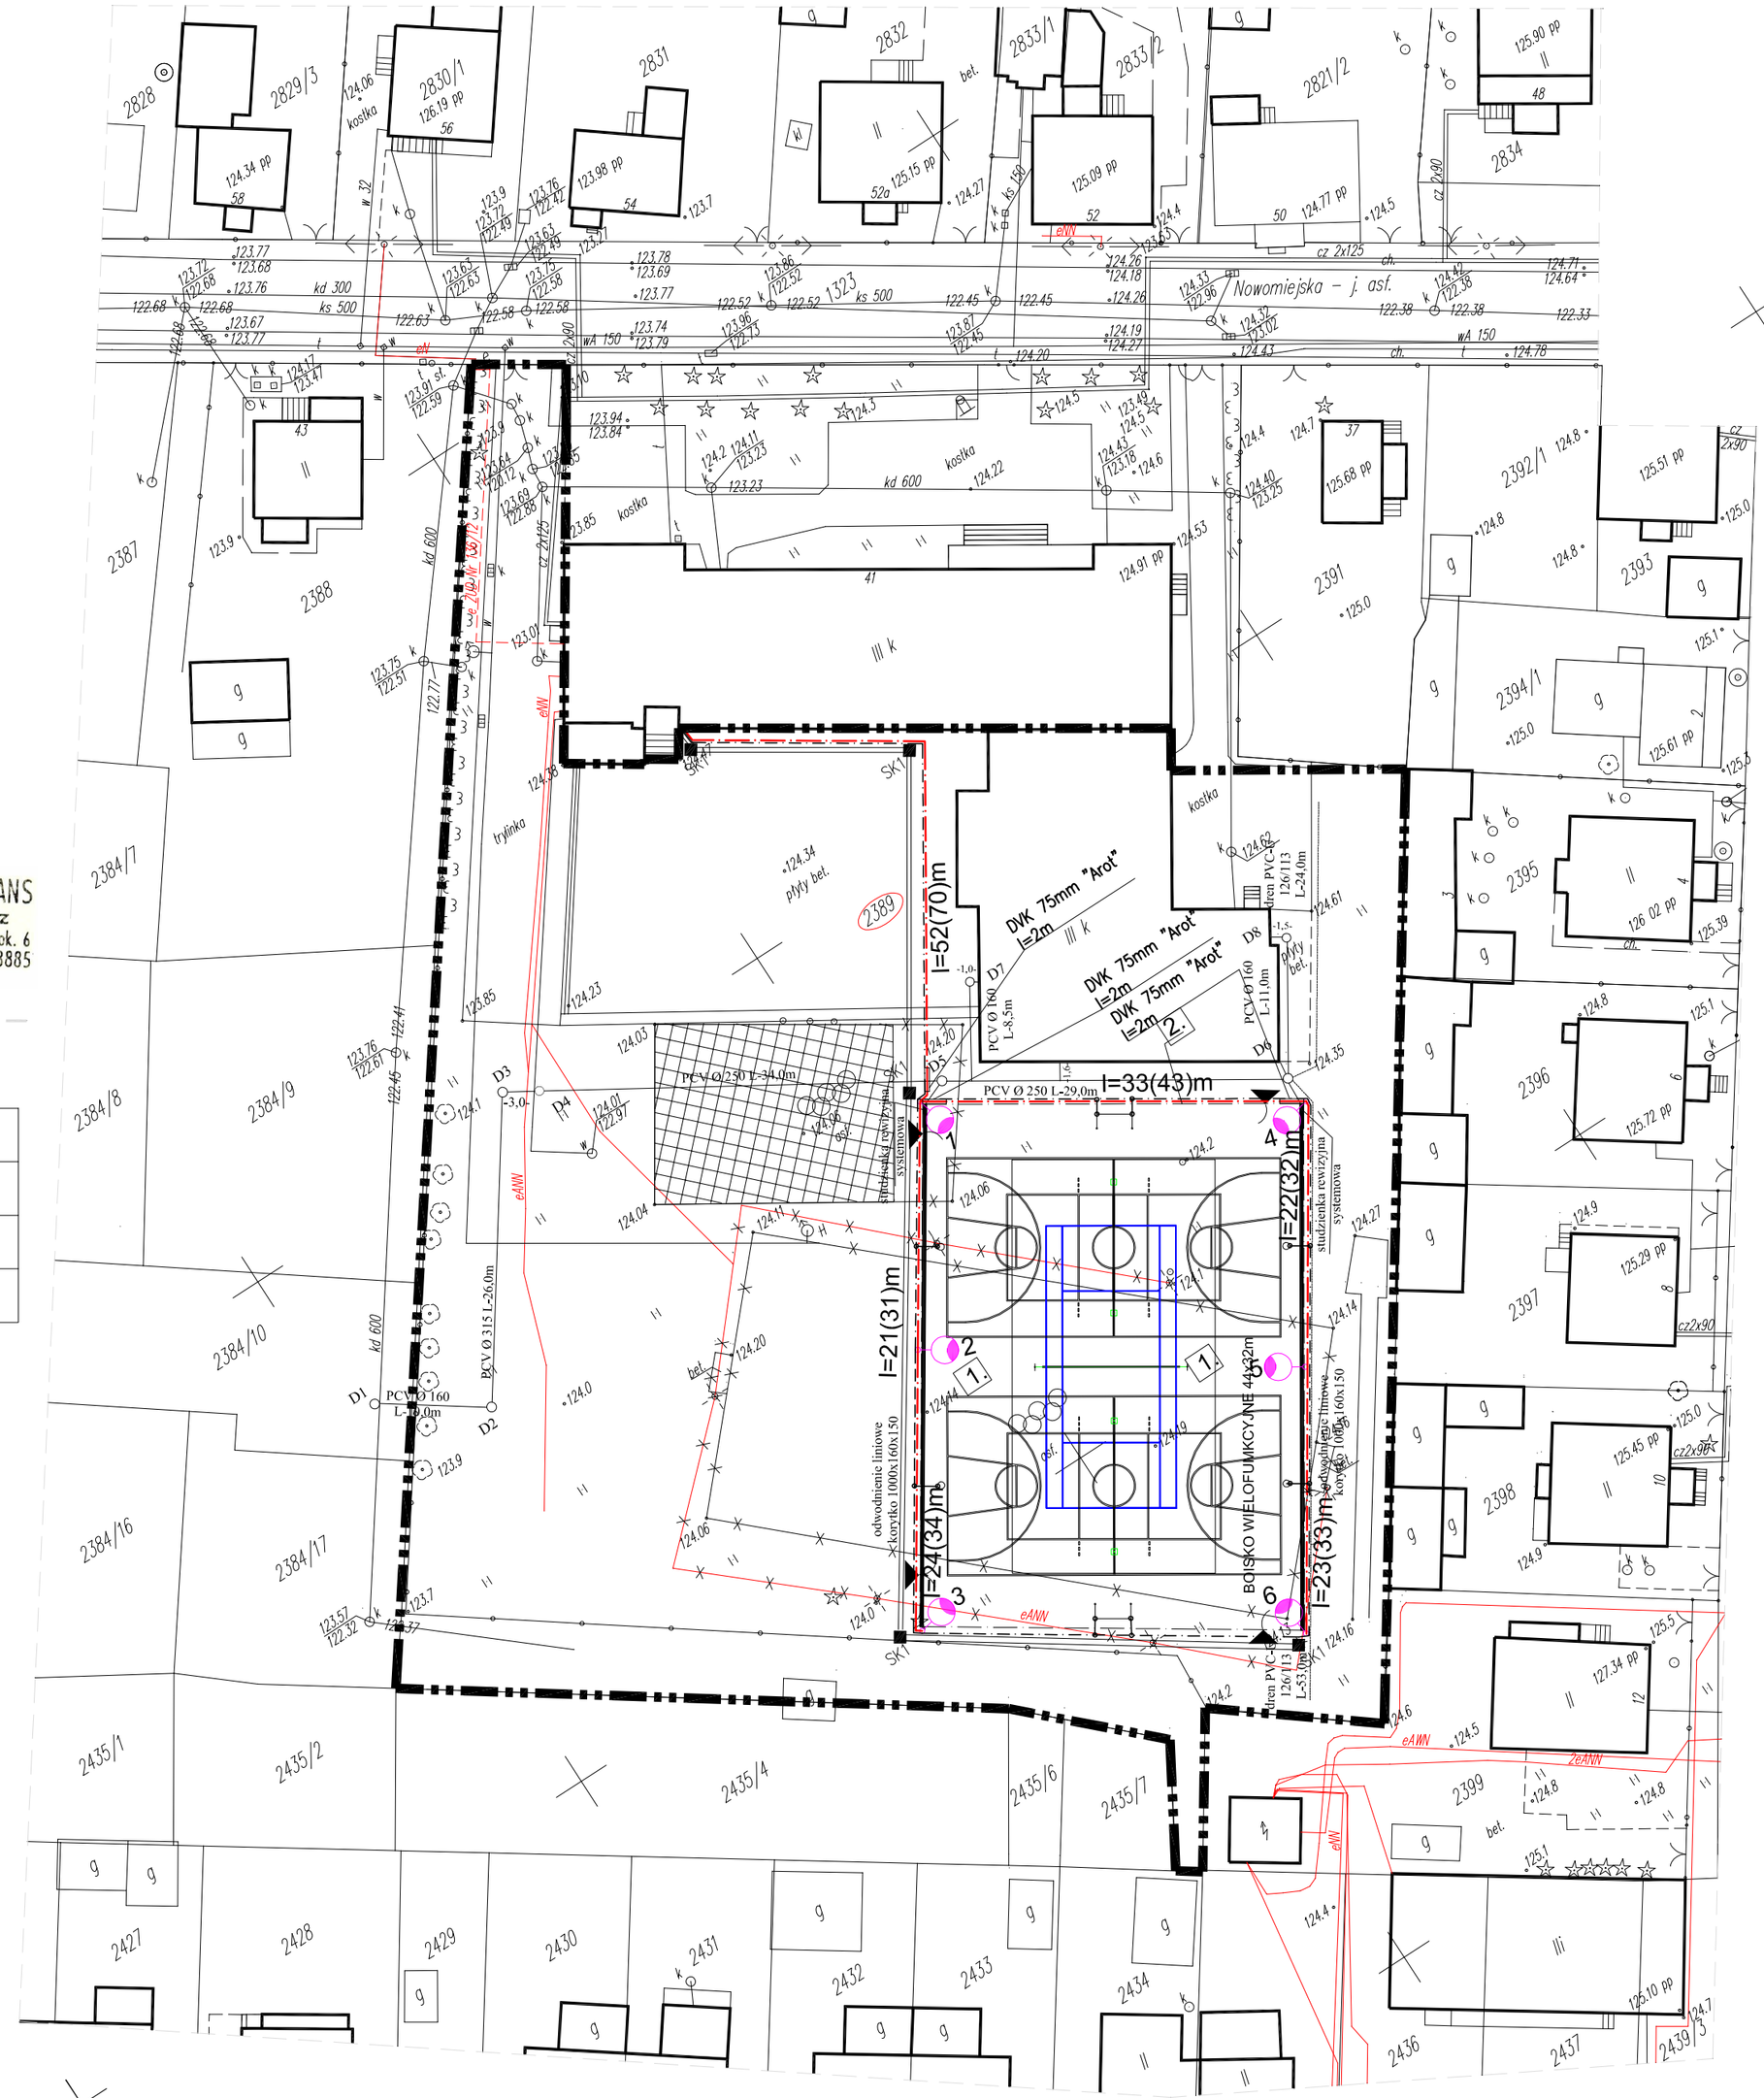
STAROSTA AUGUSTOWSKI
Ośrodek Dokumentacji Geodezyjnej i Kartograficznej
W obszarze oznaczonym linią ..... dokonano aktualizacji treści mapy zasadniczej.
Dokumenty z pominru uzupełnienia zasobu powiatowego w dniu ..... i zewidencjonowano pod nr .....
Niniejszą mapę można stosować do celów projektowych.
Projektowane obiekty budowlane wymagające pozwolenia na budowę podlegają wytyczeniu i inwentaryzacji powykonawczej, przez jednostki uprawnione do wykonywania prac geodezyjnych.
13 LUT 2014
1108 - 22 / 2014
Augustów dn. 13 LUT 2014
Główny Specjalista
mgr inż. Halina Granacka