




PRZEKRÓJ AMFITEATRU
SKALA 1:50

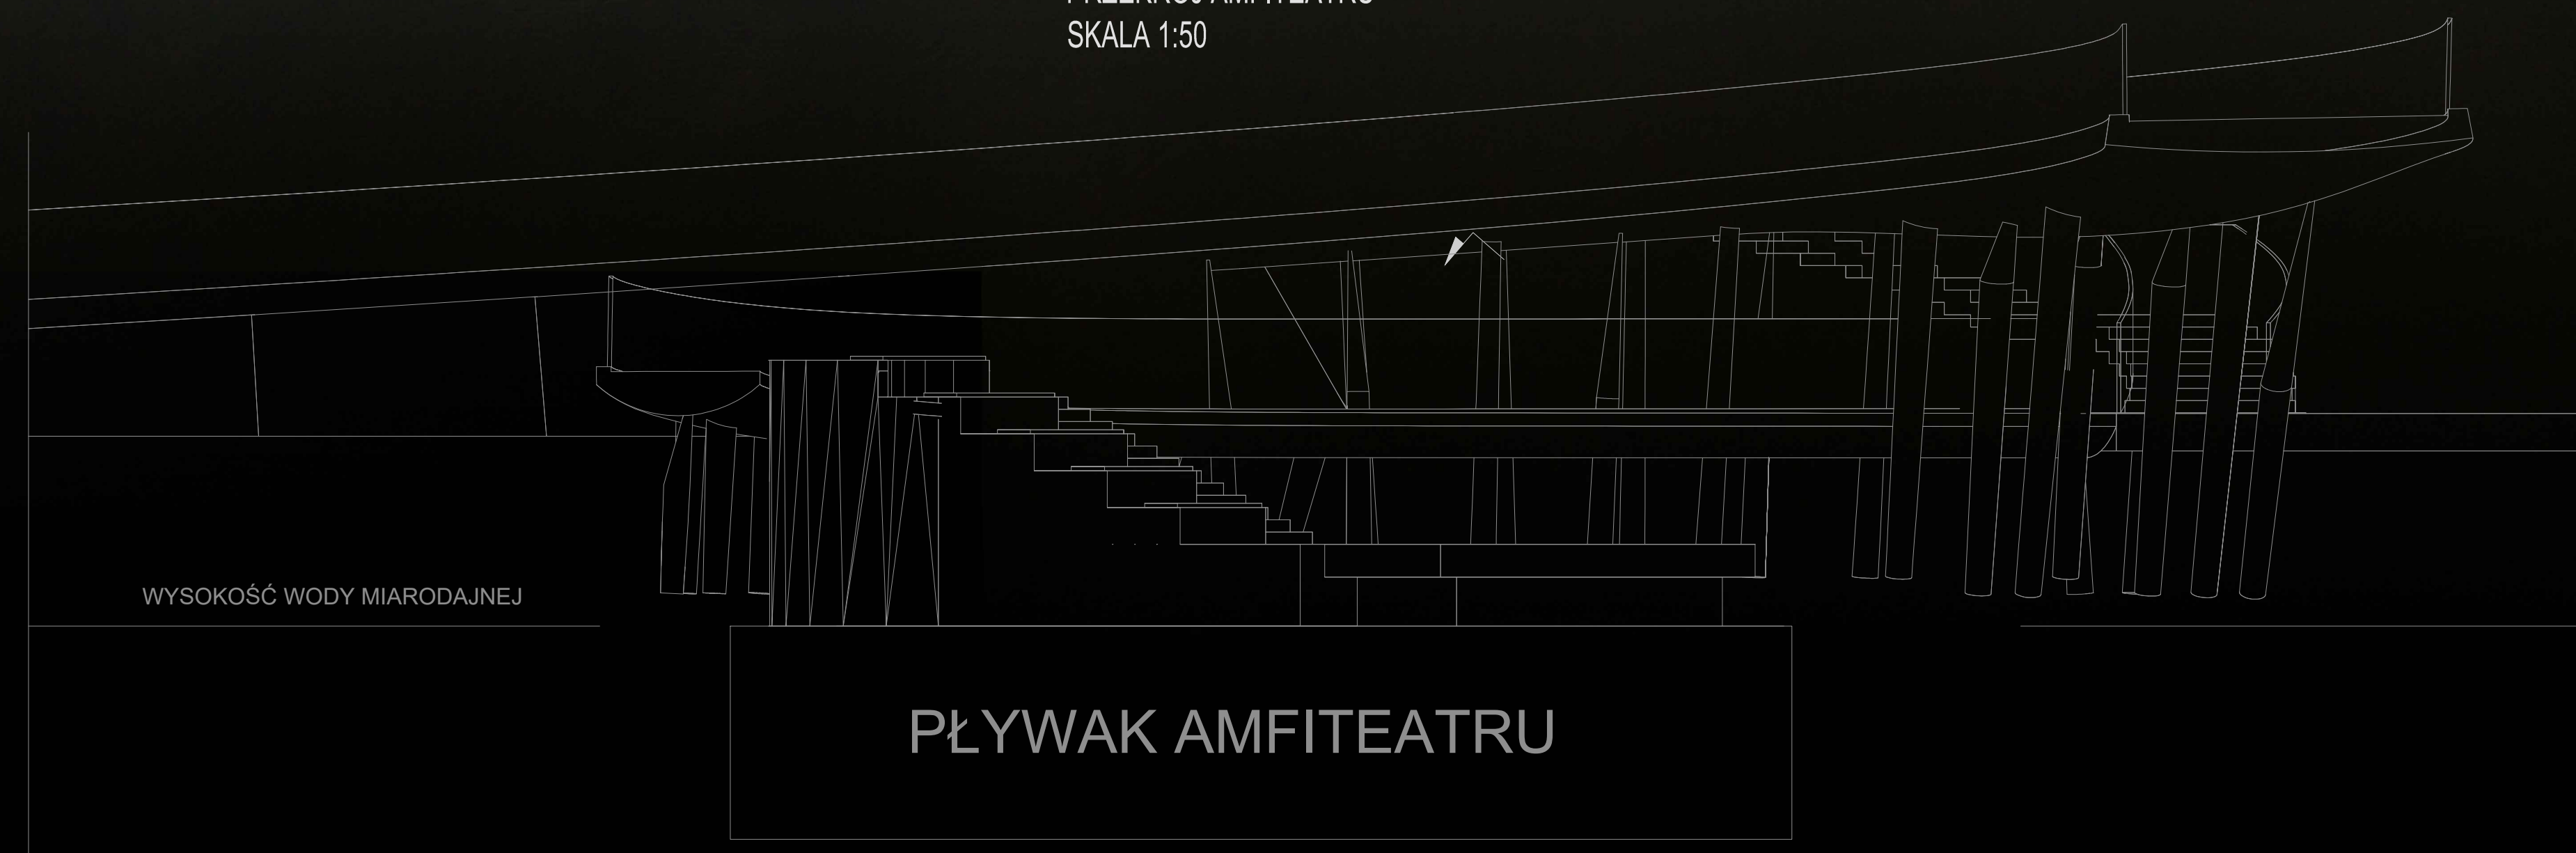

PRZEKRÓJ POPRZECZNY KŁADKI
SKALA 1:50

