


Przekrój podłużny pomostu.  
Skala 1:100.

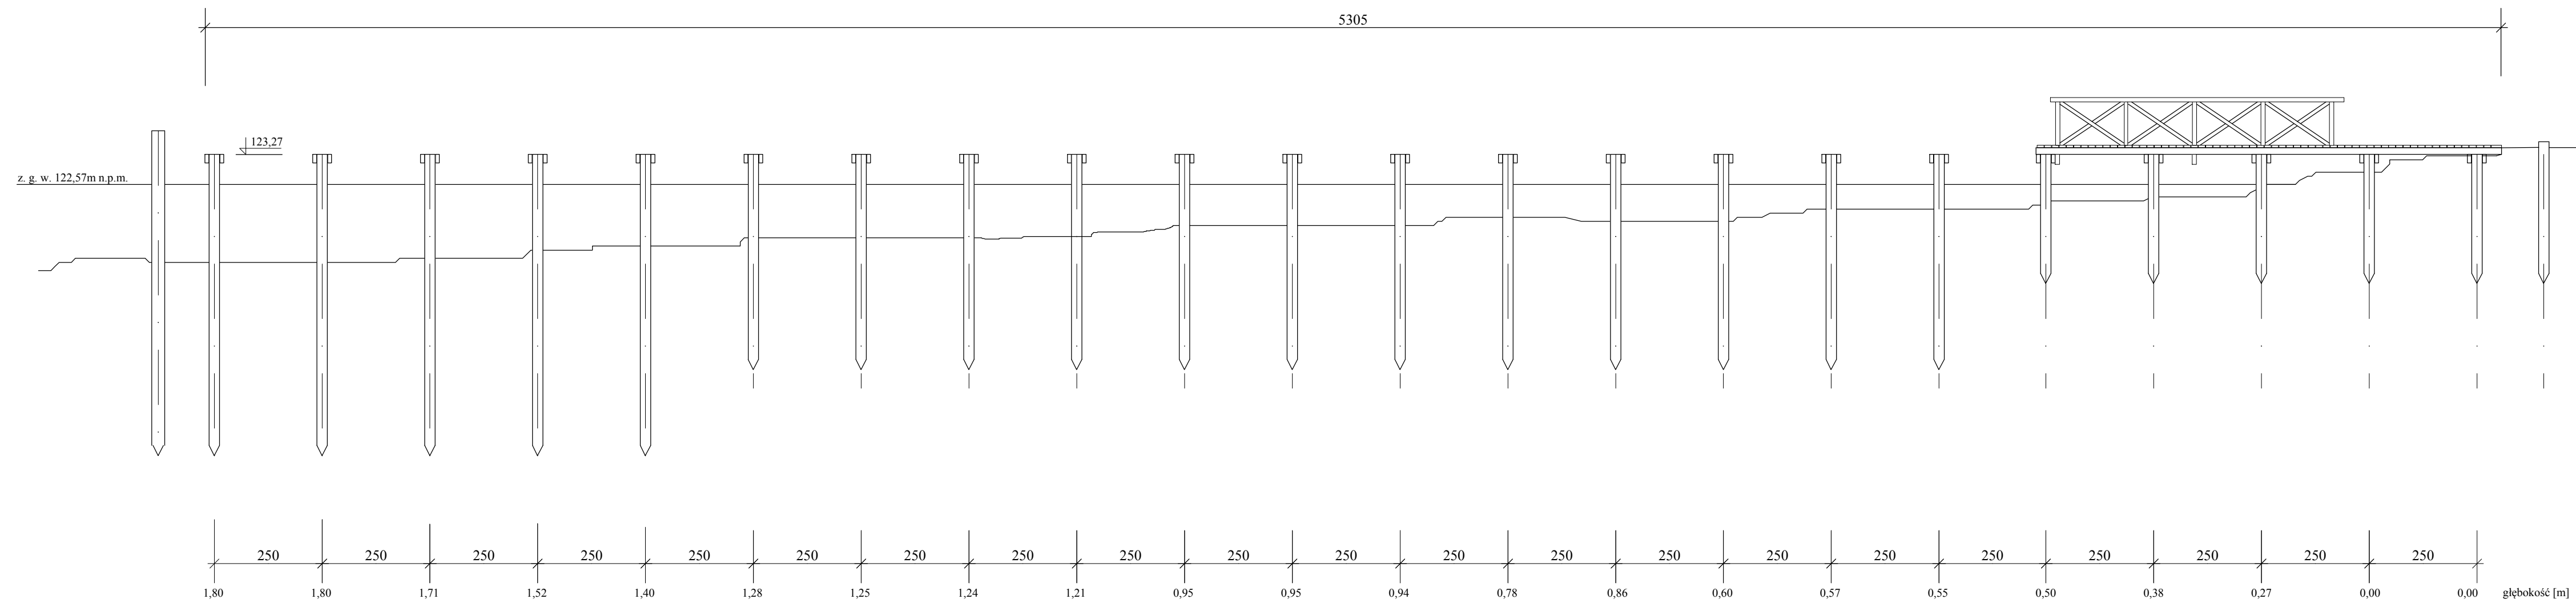

Usługi inżynierskie w budownictwie "Budynki i budowle" Jarosław Andraka Wrotki 13, 16-310 Sztabin		Rys. nr 3
Obiekt	Rozbiórka pomostu drewnianego	12.11.2015
Adres inwestycji	Jezioro Necko (dz. nr 4959) oraz działka nr 2842/3 w Augustowie	BRANŻA HYDROTECHNIKA
Rysunek	Przekrój podłużny pomostu.	skala 1:100
Opracowanie	inż. Jarosław Andraka	
Autor projektu	inż. Władysław Siemienowicz nr upr. SUW 512/81	