


Przekrój poprzeczny pomostu. Skala 1:20.

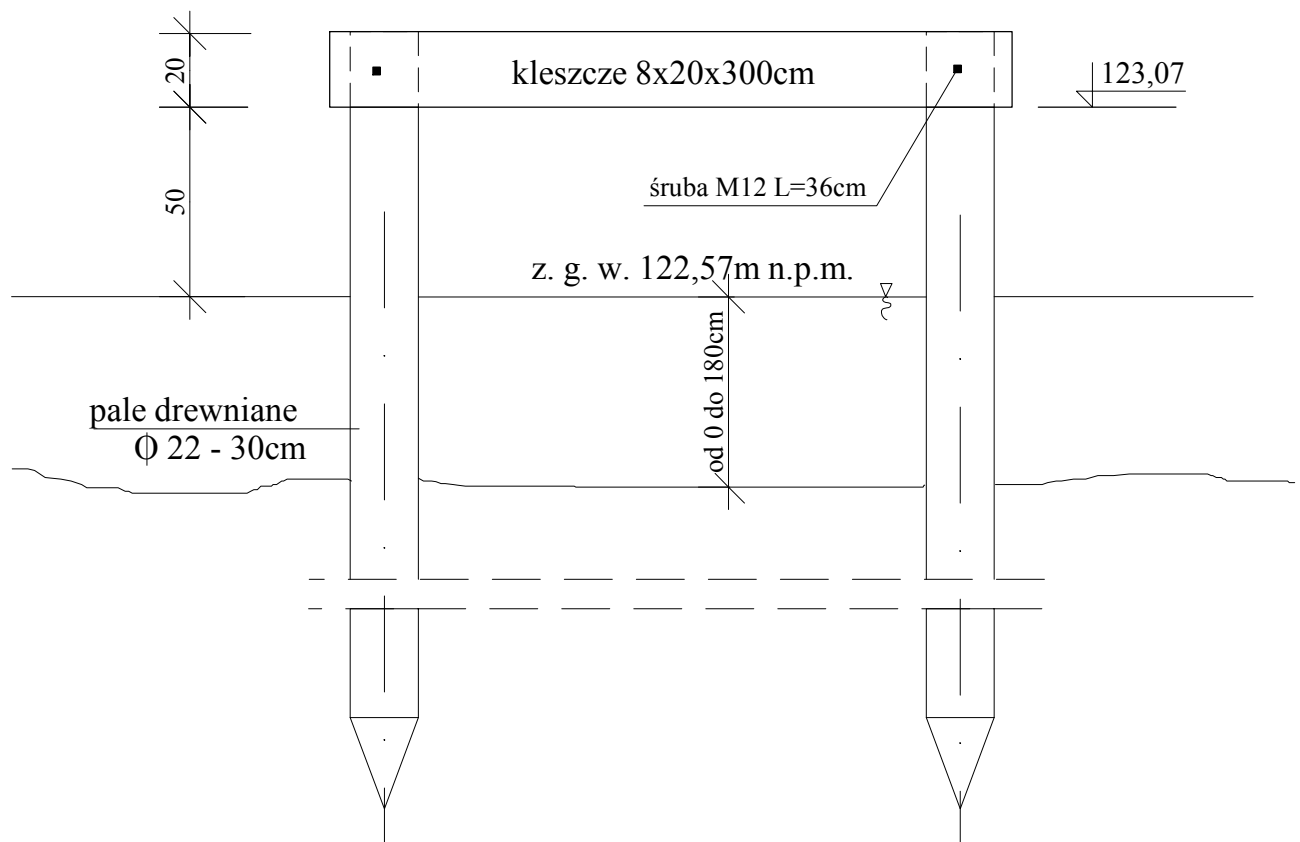

W wyniku sondowania ustalono, że dno w pobliżu pali znajduje się od 0 do 1,8m poniżej poziomu zwierciadła wody.

Usługi inżynierskie w budownictwie "Budynki i budowle" Jarosław Andraka Wrotki 13, 16-310 Sztabin		Rys. nr 4
Obiekt	Rozbiórka pomostu drewnianego	12.11. 2015
Adres inwestycji	Jezioro Necko (dz. nr 4959) oraz działka nr 2842/3 w Augustowie	BRANŻA HYDROTECHNIKA
Rysunek	Przekrój poprzeczny pomostu.	skala 1:20
Opracowanie	inż. Jarosław Andraka	
Autor projektu	inż. Władysław Siemienowicz nr upr. SUW 512/81	