
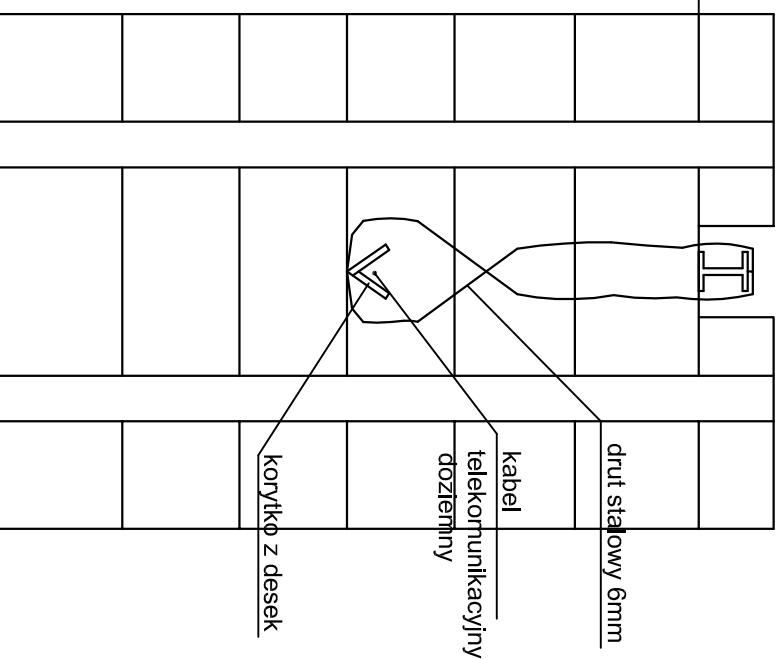


# ZABEZPIECZENIE KABLI TELEKOMUNIKACYJNYCH DOZIEMNYCH

SKALA 1:25

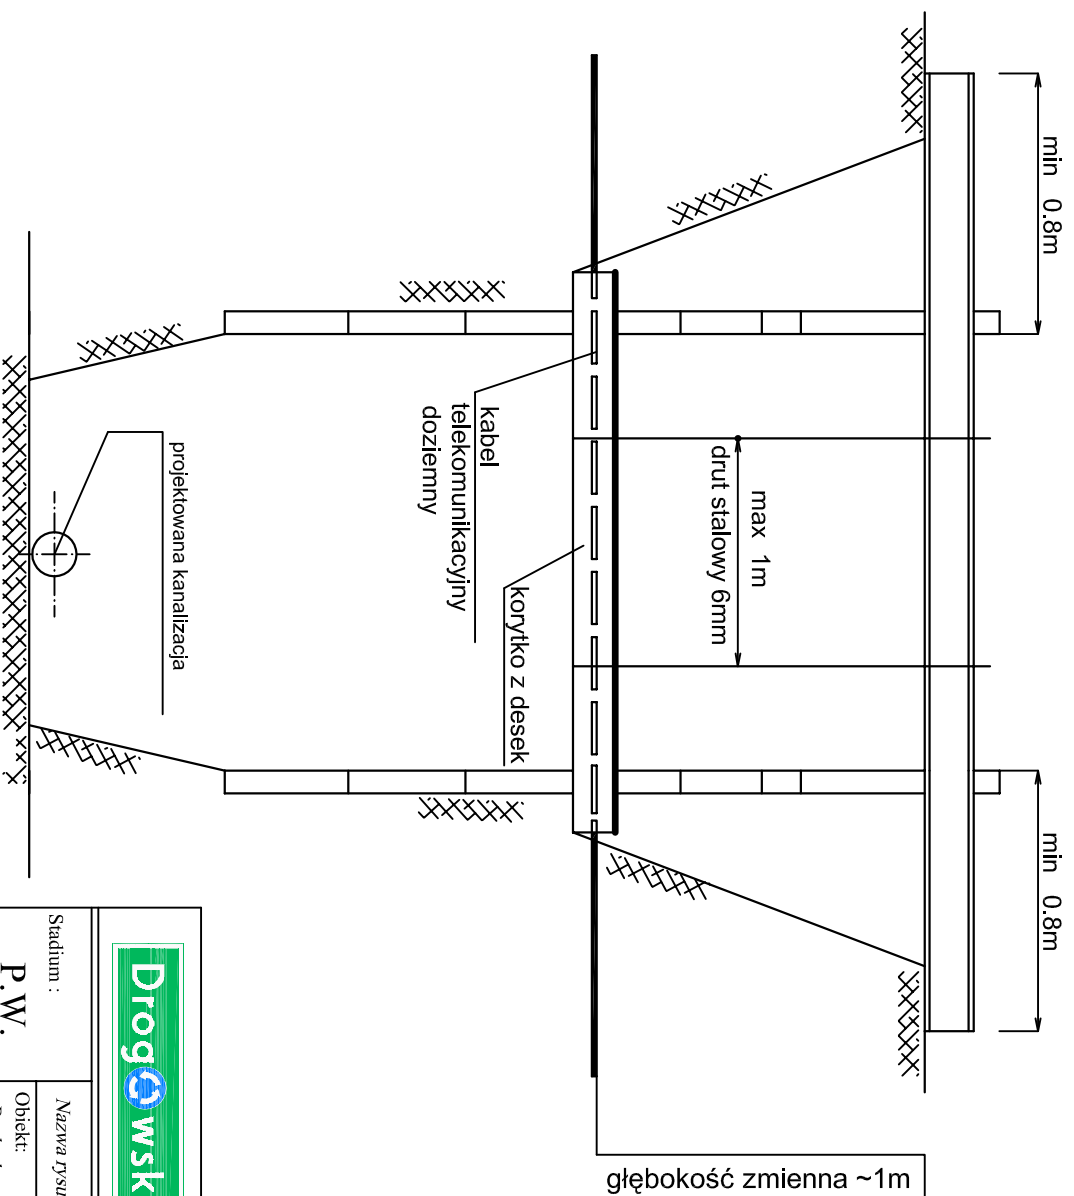

M. Gwiazdowski, A. Sosnowski, M. Grzybowska  
 ul. Elewatorska 13/22, 15-620 Białystok  
 tel. (085) 652 06 80, e-mail: drogowskaz-sc@o2.pl

Stadium :

**P.W.**

Nazwa rysunku:

**zabezpieczenie kabla**

Rysunek nr:

**EL1**

Obiekt:

*Rozbudowa ulicy Dąbrowskiej w Augustowie wraz z budową kanalizacji deszczowej,*

Skala :

Data :  
**10.04.2015**

**BRANŻA SANITARNA**

|  |         |                             |         |
|--|---------|-----------------------------|---------|
| Projektant:  |         | Współpraca                  |         |
| Imię i nazwisko<br>nr upr.:                        | Podpis: | Imię i nazwisko<br>nr upr.: | Podpis: |
| mgr inż. Agata Fiedoruk Walcko<br>PDL/0049/PWOS/12 |         | inż. Mariusz Walcko         |         |