


SZKIC
SYTUACYJNY

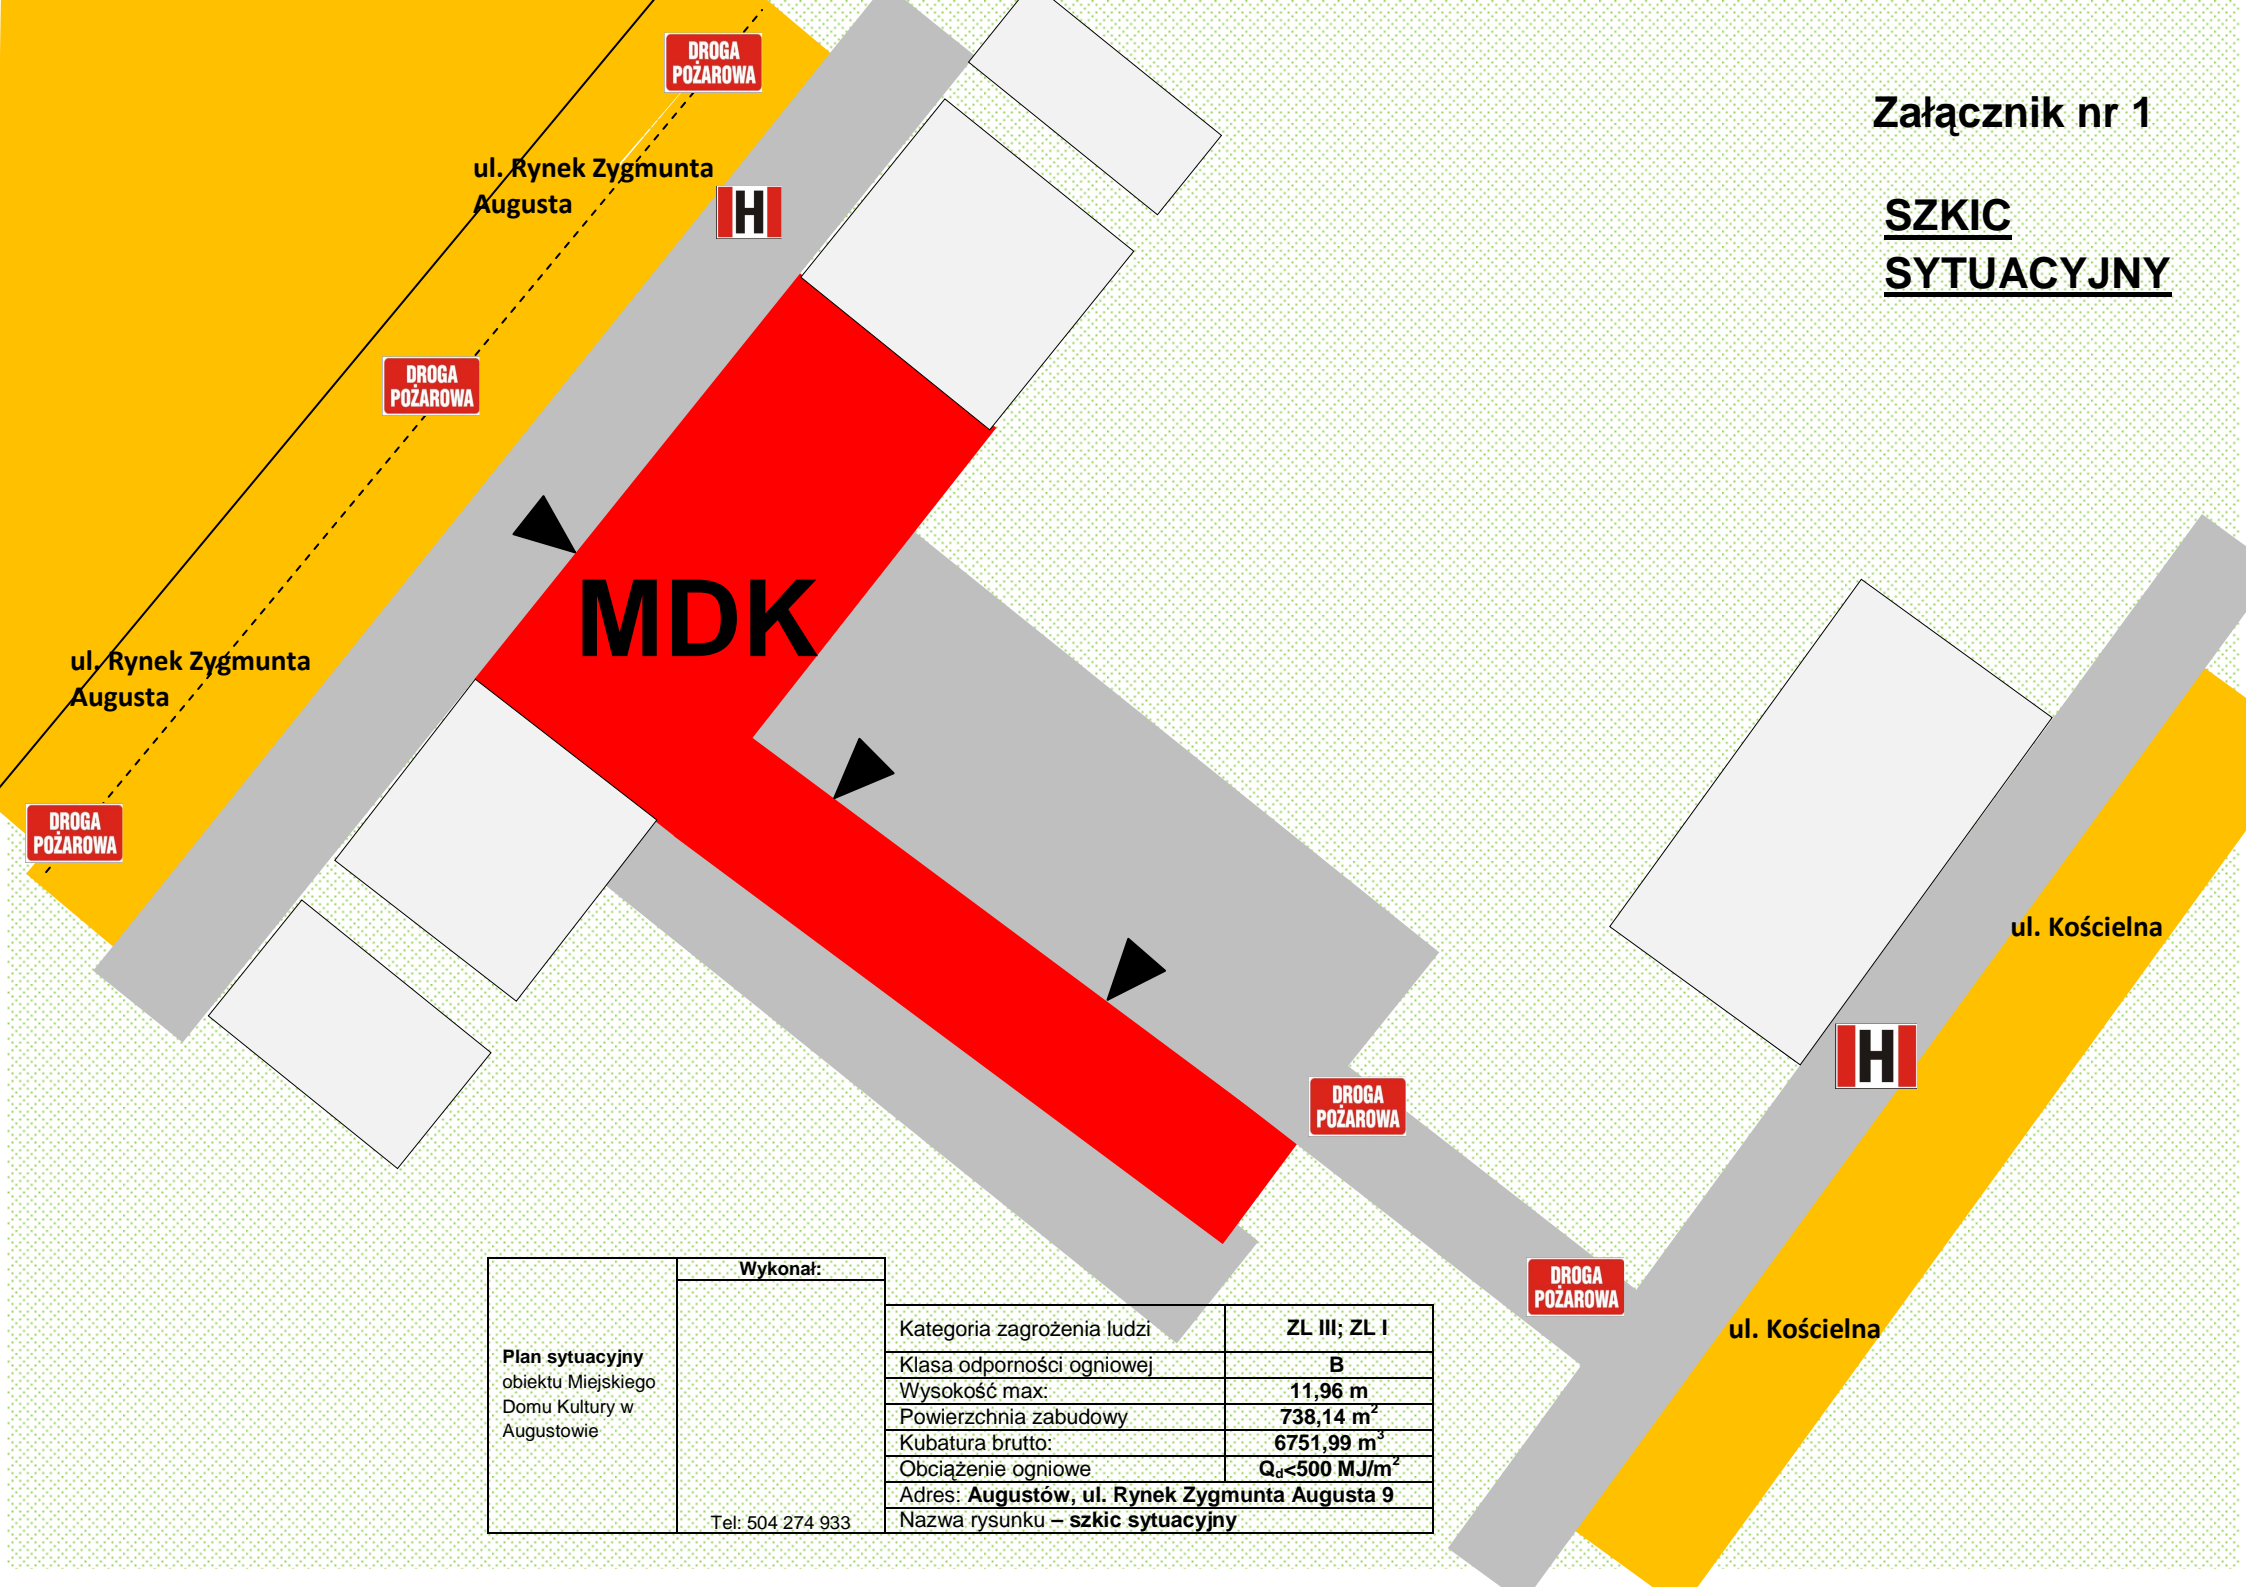

Plan sytuacyjny obiektu Miejskiego Domu Kultury w Augustowie	Wykonał:	
	Tel: 504 274 933	
Kategoria zagrożenia ludzi	ZL III; ZL I	
Klasa odporności ogniowej	B	
Wysokość max:	11,96 m	
Powierzchnia zabudowy	738,14 m ²	
Kubatura brutto:	6751,99 m ³	
Obciążenie ogniowe	Q _d < 500 MJ/m ²	
Adres: Augustów, ul. Rynek Zygmunta Augusta 9		
Nazwa rysunku – szkic sytuacyjny		