






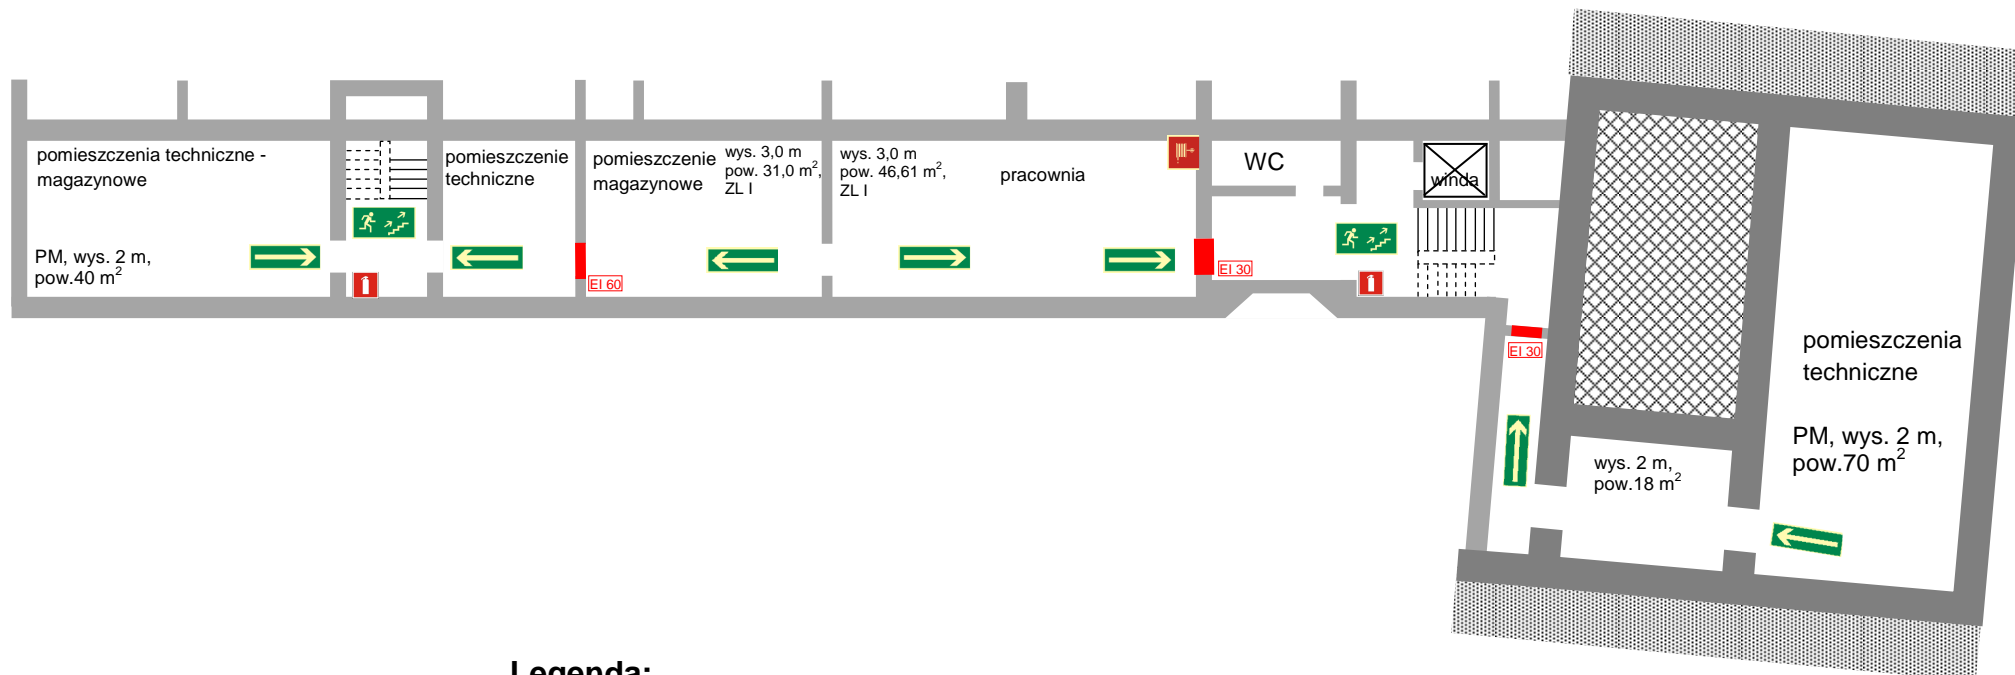

Załącznik nr 2

Miejski Dom Kultury
w Augustowie
16-300 Augustów,
ul. Rynek Zygmunta Augusta 9
- RZUT PIWNICY



Legenda:

| | |
|---|---|
|  | Gaśnica |
|  | Przeciwpowozarowy wylacznik pradu |
|  | Kierunek ewakuacji |
|  | Drzwi ppoz. EI 30 lub EI60 |
|  | Kierunek ewakuacji – SCHODAMI W GÓRĘ |
|  | Hydrant wewnetrzny |

| | | |
|--|--|--|
| Szkic piwnicy objektu budynku MDK w Augustowie | Wykonał: | |
| | Tel: 504 274 933 | |
| Kategoria zagrożenia ludzi | ZL I , PM | |
| Klasa odporności ogniowej | B | |
| Wysokość: | 2,00 – 3,00 m | |
| Powierzchnia: | 276,73 m² | |
| Kubatura: | 775,60 m³ | |
| Obciążenie ogniowe | Q_d<500 MJ/m² | |
| Adres: Augustów, ul. Rynek Zygmunta Augusta 9 | | |
| Nazwa rysunku – rzut piwnicy | | |