


## Miejski Dom Kultury w Augustowie 16-300 Augustów, ul. Rynek Zygmunta Augusta 9 - **RZUT PARTERU**

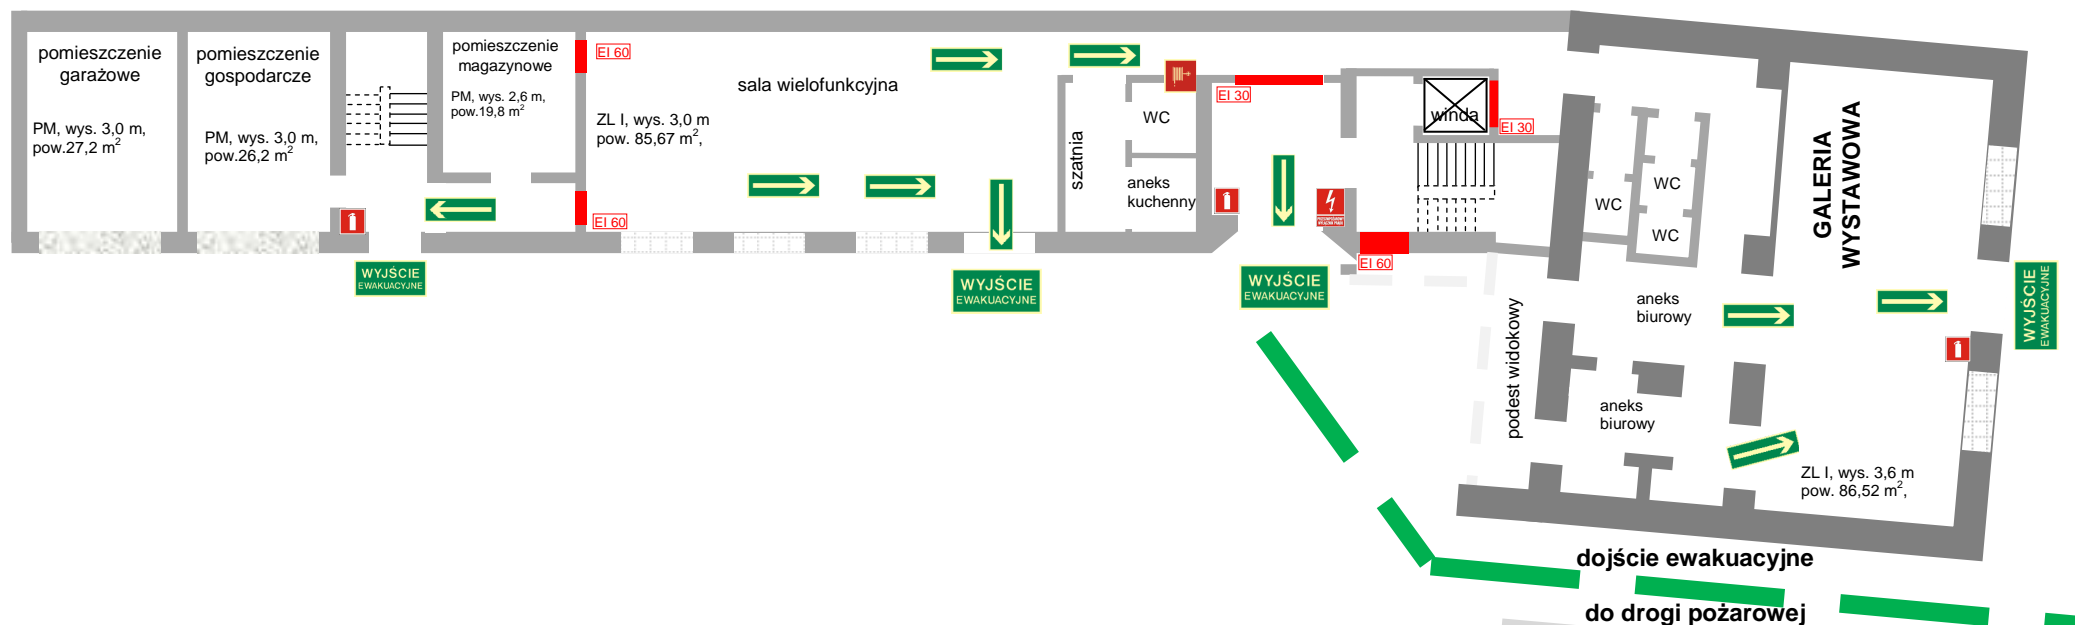

### Legenda:

	Gaśnica
	Przeciwpożarowy wyłącznik prądu
	Kierunek ewakuacji
	Drzwi ppoż. EI 30 lub EI60
	Kierunek ewakuacji – <b>SCHODAMI W GÓRĘ</b>

<b>Szkic parteru</b> obiektu budynku MDK w Augustowie	<b>Wykonał:</b>		
	Tel: 504 274 933	Kategoria zagrożenia ludzi Klasa odporności ogniowej Wysokość: Powierzchnia: Kubatura: Obciążenie ogniowe Adres: <b>Augustów, ul. Rynek Zygmunta Augusta 9</b> Nazwa rysunku – <b>rzut parteru</b>	<b>ZL I , PM</b> <b>B</b> <b>2,6 - 3,60 m</b> <b>401,21 m<sup>2</sup></b> <b>1203,21 m<sup>3</sup></b> <b>Q<sub>d</sub>&lt;500 MJ/m<sup>2</sup></b>