# Załącznik nr 4

**Miejski Dom Kultury**
**w Augustowie**
16-300 Augustów,
ul. Rynek Zygmunta Augusta 9
- **RZUT 1 PIĘTRA**

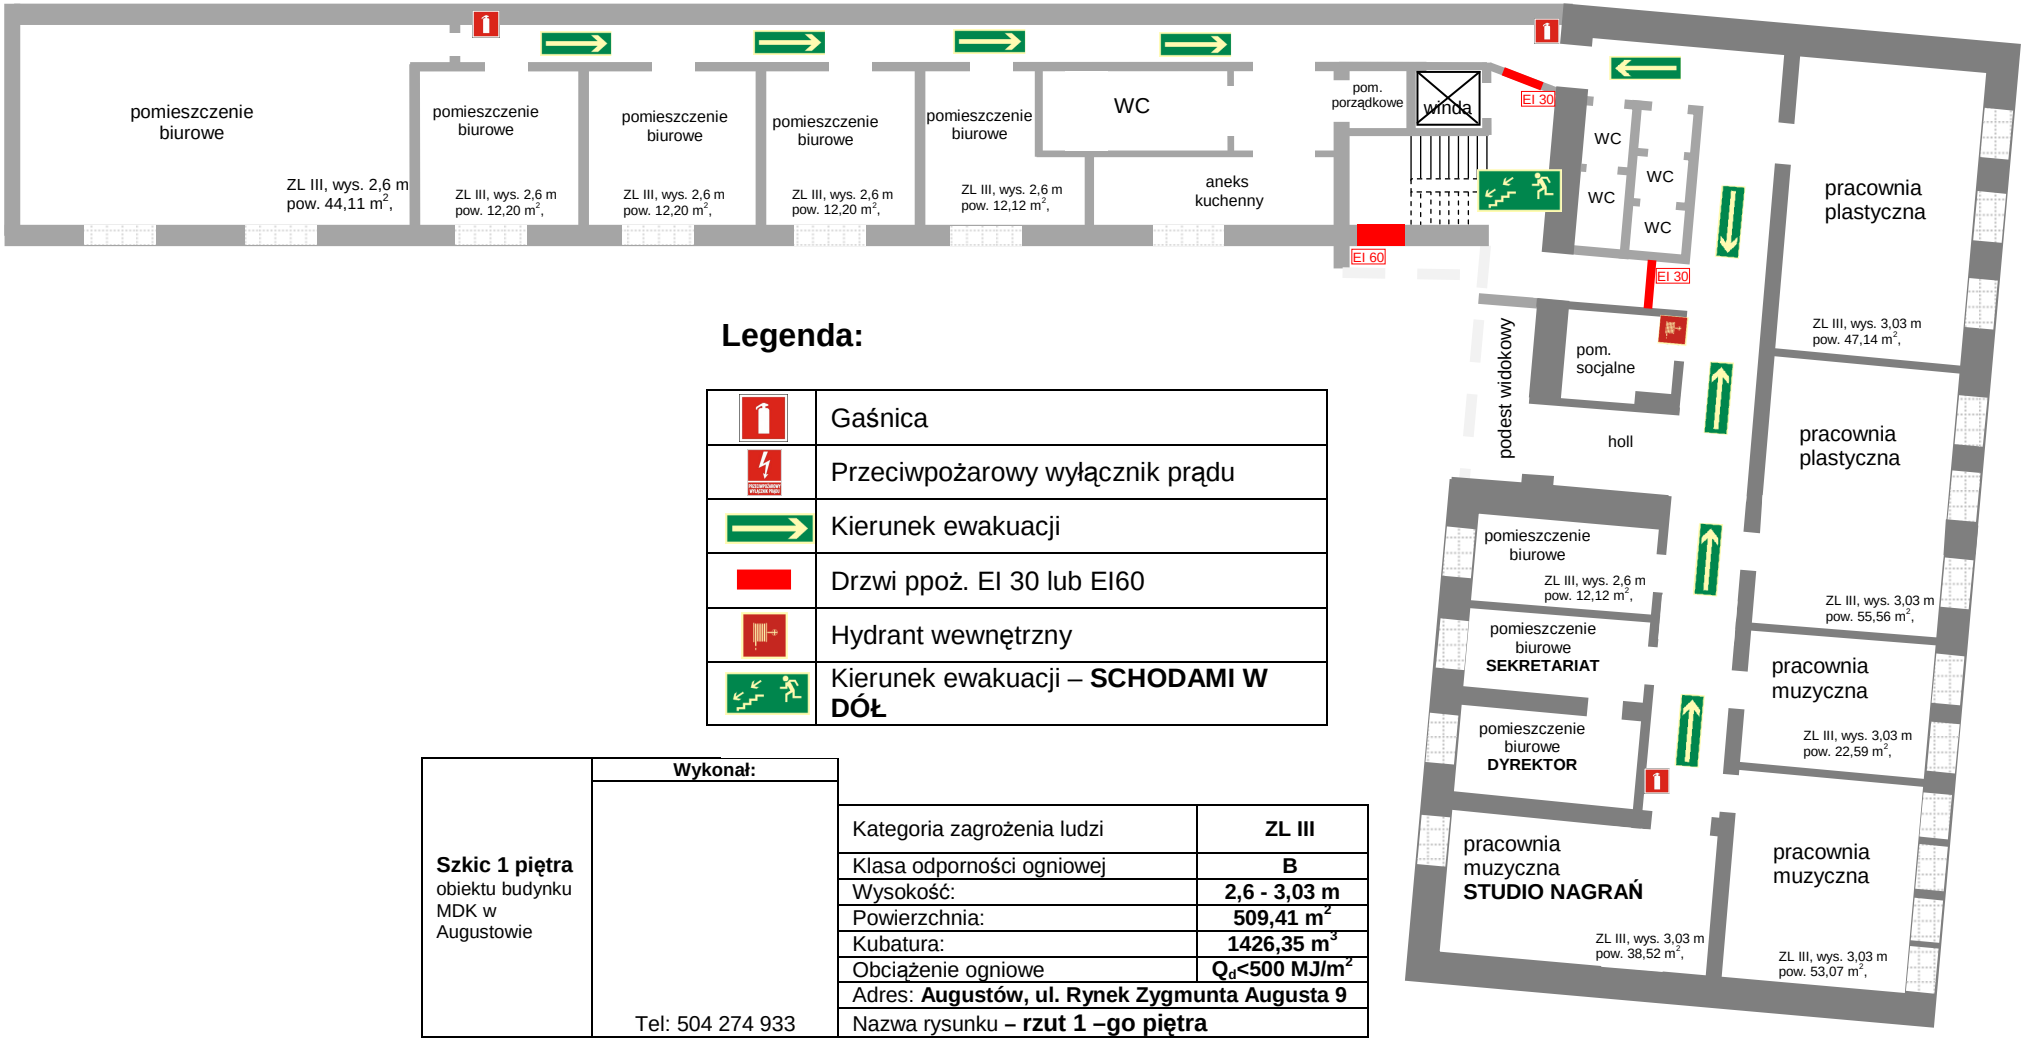


## Legenda:

| | |
|---|---|
| | Gaśnica |
| | Przeciwpożarowy wyłącznik prądu |
| | Kierunek ewakuacji |
| | Drzwi ppoż. EI 30 lub EI60 |
| | Hydrant wewnętrzny |
| | Kierunek ewakuacji – **SCHODAMI W DÓŁ** |

| | Wykonał: | | |
|---|---|---|---|
| **Szkic 1 piętra** obiektu budynku MDK w Augustowie | Tel: 504 274 933 | Kategoria zagrożenia ludzi | **ZL III** |
| | | Klasa odporności ogniowej | **B** |
| | | Wysokość: | **2,6 - 3,03 m** |
| | | Powierzchnia: | **509,41 m$^2$** |
| | | Kubatura: | **1426,35 m$^3$** |
| | | Obciążenie ogniowe | **$Q_d$<500 MJ/m$^2$** |
| | | Adres: **Augustów, ul. Rynek Zygmunta Augusta 9** | |
| | | Nazwa rysunku **– rzut 1 –go piętra** | |