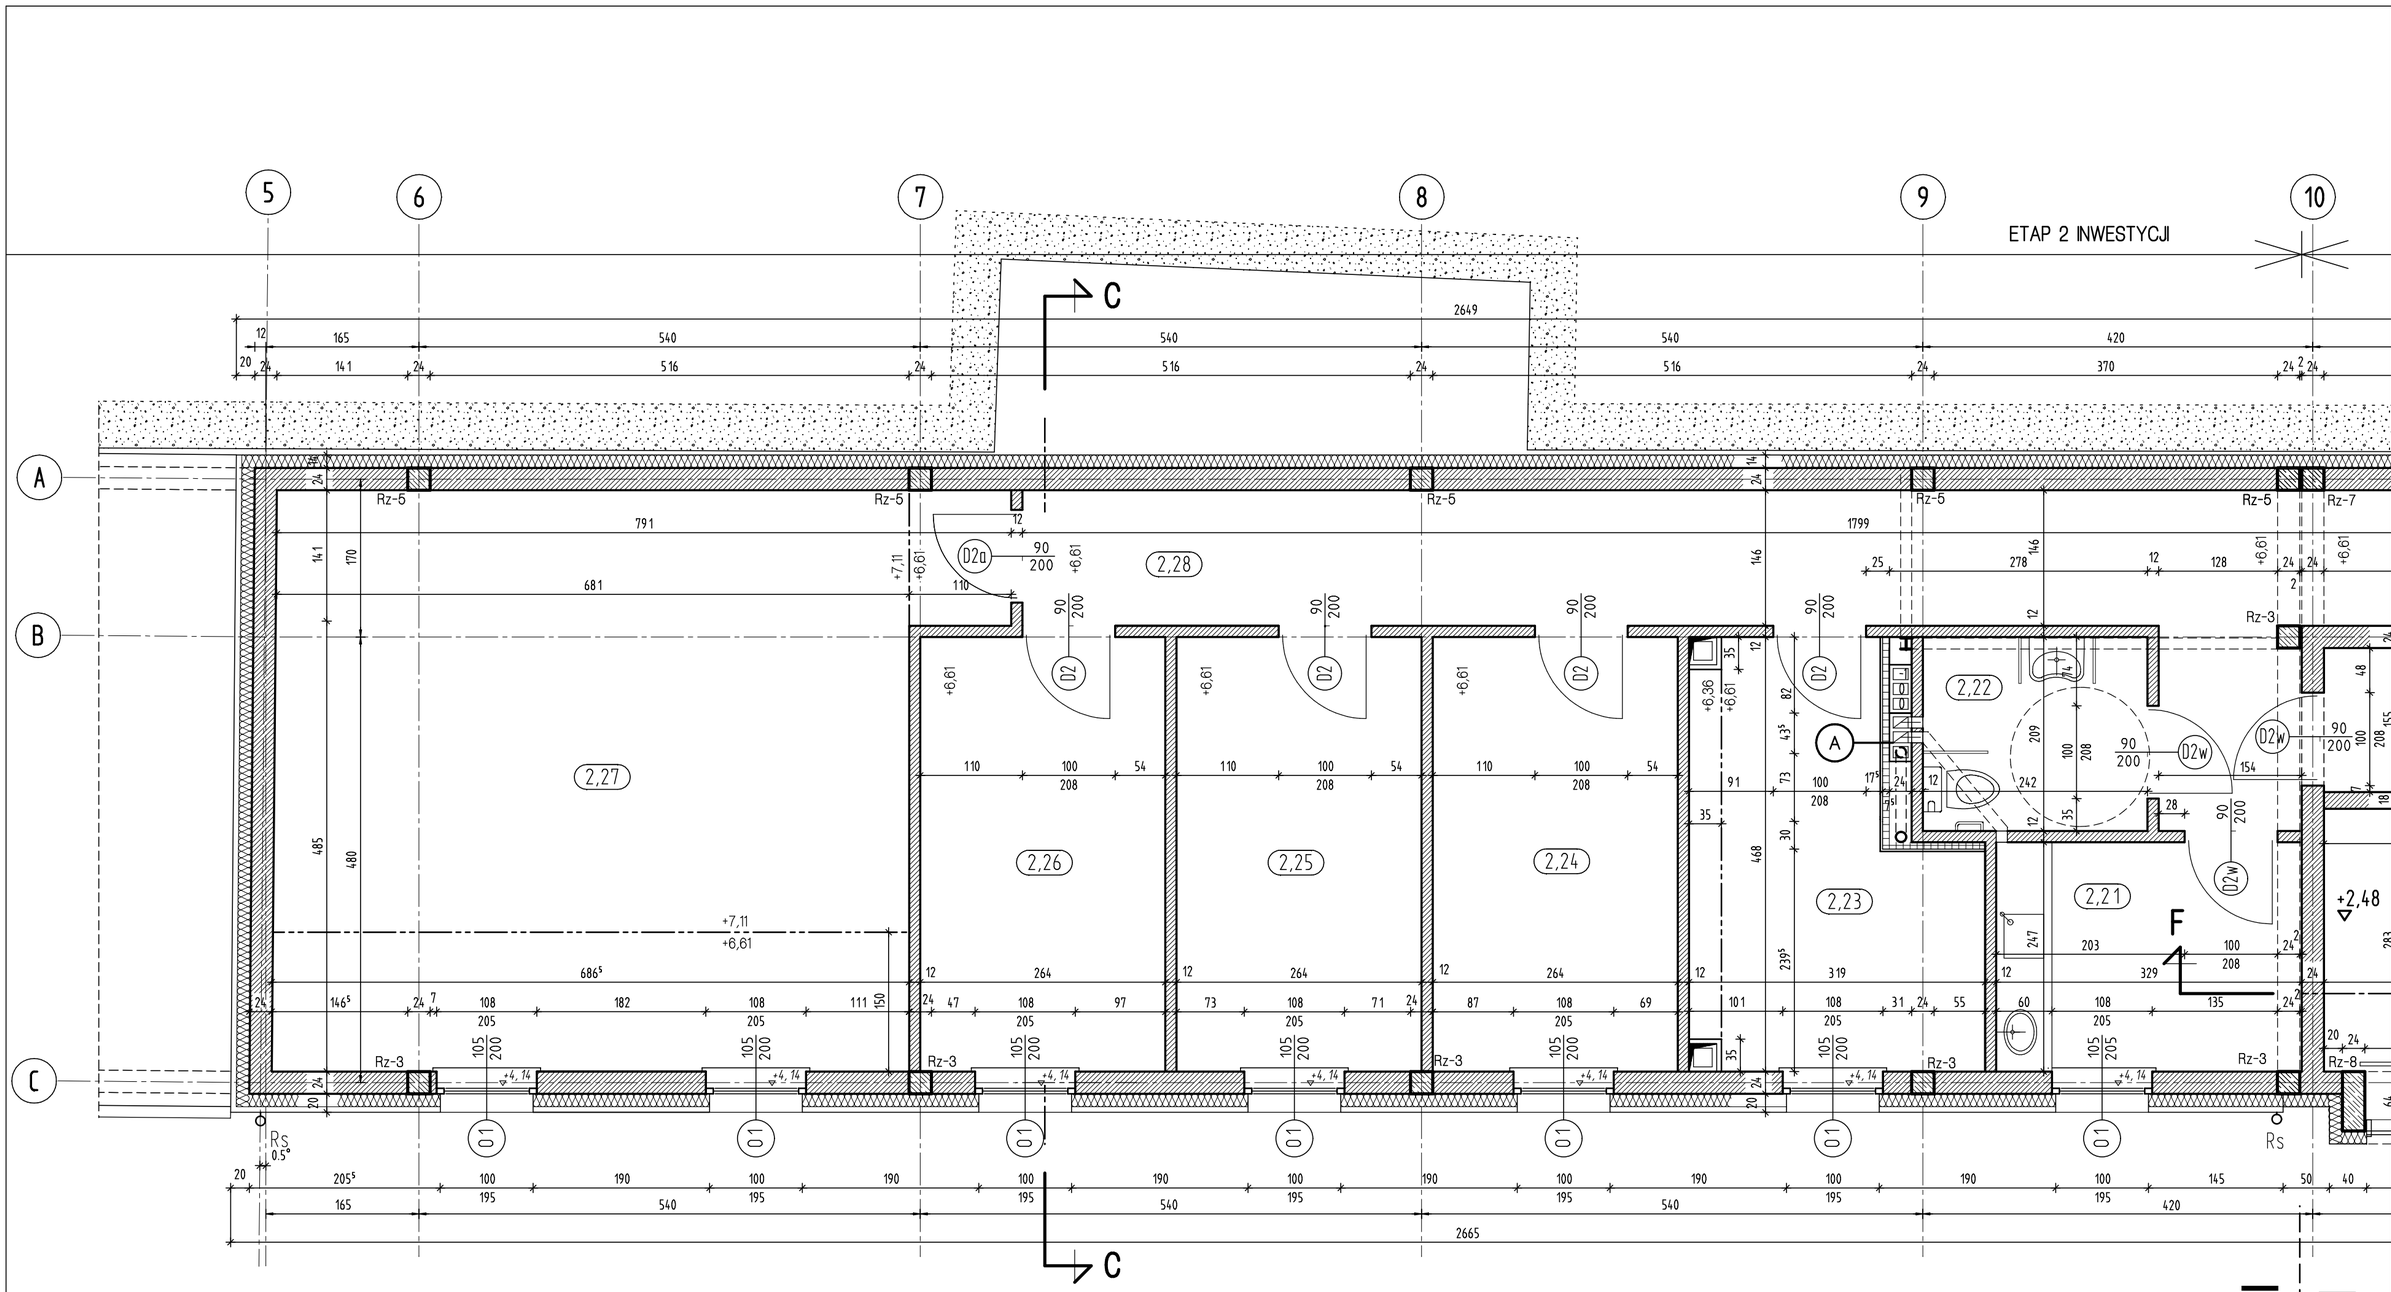

L/P	FUNKCJA	POSADZKA	SUFIT	WYSOKOŚĆ	POWERZCHNIA	
2,01	korytarz	gres	płyty g-k podwiesz.	244/253	39.51 m2	I ETAP
2,02	pracownia plastyczna	wykł. winyl. akust.	płyty g-k	303	47.14 m2	I ETAP
2,03	pracownia plastyczna	wykł. winyl. akust.	płyty g-k	303	50.66 m2	I ETAP
2,04	pracownia muzyczna	wykł. dywan. igłow.	płyty g-k + natrysk akust.	301	22.59 m2	I ETAP
2,05	pracownia muzyczna	wykł. dywan. igłow.	płyty g-k + natrysk akust.	301	53.07 m2	I ETAP
2,06	pracownia - studio nagrań	wykł. dywan. igłow.	płyty g-k + natrysk akust.	301	38.52 m2	I ETAP
2,07	pom. biurowe - dyrektor	wykł. dywan. igłow.	płyty g-k	303	18.14 m2	I ETAP
2,08	pom. biurowe - sekretariat	wykł. dywan. igłow.	płyty g-k	303	11.90 m2	I ETAP
2,09	pom. biurowe	wykł. dywan. igłow.	płyty g-k	303	13.21 m2	I ETAP
2,10	hol	gres	płyty g-k	303	16.75 m2	I ETAP
2,12	pom. socjalne	gres	płyty g-k	303	12.41 m2	I ETAP
2,13	przedsionek wc	gres	płyty g-k podwiesz.	260	3.16 m2	I ETAP
2,14	wc	gres	płyty g-k podwiesz.	260	1.33 m2	I ETAP
2,15	wc	gres	płyty g-k podwiesz.	260	1.47 m2	I ETAP
2,16	przedsionek wc	gres	płyty g-k podwiesz.	260	2.47 m2	I ETAP
2,17	wc	gres	płyty g-k podwiesz.	260	1.60 m2	I ETAP
				CZĘŚĆ ISTNIEJĄCA:	333.93 m2	
2,11	podest widokowy	gres	płyta g-k podwiesz.	255	9.86 m2	II ETAP
2,18	kl. schodowa	gres	tynk		24.70 m2	II ETAP
2,19	korytarz - etap I	gres	płyta g-k podwiesz.	260	9.56 m2	II ETAP
2,20	pom. porządkowe	gres	płyta g-k podwiesz.	260	2.46 m2	II ETAP
2,21	aneks kuchenny	gres	płyta g-k podwiesz.	260	8.00 m2	II ETAP
2,22	wc dla niepełnospr.	gres	płyta g-k podwiesz.	260	4.96 m2	II ETAP
2,23	pom. biurowe	wykł. winyl. akust.	płyta g-k akust. podwiesz.	260	12.12 m2	II ETAP
2,24	pom. biurowe	wykł. winyl. akust.	płyta g-k akust. podwiesz.	260	12.20 m2	II ETAP
2,25	pom. biurowe	wykł. winyl. akust.	płyta g-k akust. podwiesz.	260	12.20 m2	II ETAP
2,26	pom. biurowe	wykł. winyl. akust.	płyta g-k akust. podwiesz.	260	12.20 m2	II ETAP
2,27	pom. biurowe	wykł. winyl. akust.	płyta g-k akust. podwiesz.	310/260	44.11 m2	II ETAP
2,28	korytarz - etap II	gres	płyta g-k podwiesz.	260	23.11 m2	II ETAP
				ROZBUDOWA:	175.48 m2	
				SUMA:	509.41 m2	

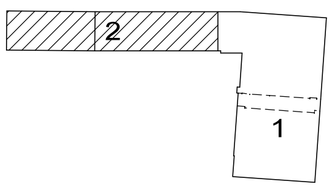

UWAGA!
Wymiarowanie ścian w systemie suchej zabudowy w świetle konstrukcji stelaża, bez uwzględnienia poszycia ściany

- ściany istniejące
- wyburzenia
- przemurowania ścian istniejących: cegła pełna
- mur z bloczków betonowych
- mur z bloczków silikatowych gr. 12cm: REI 60, izolac. akust. 40 dB gr. 18cm: REI 60, izolac. akust. 50 db gr. 24cm: REI 120, izolac. akust. 50 db
- beton wylewany
- żelbet

P1 30/25 / -1,00 Przebicie w ścianie szerokość/wysokość / rzędna spodu otworu

-0,55 / -1,05 krawędź załamania sufitu rzędna spodu / rzędna spodu

ściany w systemie suchej zabudowy:

- ściana EI 30 ; izolac. akust. min. 50 dB stelaż 75mm, poszycie 2x12,5mm obustr. całkowita grubość ściany 125mm
- ściana EI 30 ; izolac. akust. min. 35 dB stelaż 75mm, poszycie 1x 12,5mm obustr. całkowita grubość ściany 100mm
- ściana REI 60 ; pomieszczenie. 3,08 izol. akust. min. 35dB, pozostałe bez wymagań akust., stelaż 75mm lub jako obudowa drewnianej konstr. poddasza, poszycie 2x12,5mm obustr.

UWAGA !
w zależności od przeznaczenia pomieszczenia (suche, wilgotne) oraz wymaganych dodatkowych parametrów (ochrona ppoż, wymogi akustyczne) należy zastosować na poszycie ściany odpowiedni typ płyty gipsowo - - kartonowej (typ A, H2, DF, DFH2, akustyczna, itp.), jak również odpowiednie wypełnienie ściany, każdorazowo zgodnie z atestem przegrody

ETAP 2 INWESTYCJI
ETAP 1 INWESTYCJI

ARCHITEKCI
Cezary Gierszewski
ul. Kolejowa 29/5 19-400 Olecko tel. 502701253

PROJEKT : ROZBUDOWA I PRZEBUDOWA BUDYNKU MDK W AUGUSTOWIE
ADRES : AUGUSTÓW, UL. RYNEK ZYGMUNTA AUGUSTA 9 działki nr 3462/1, 5016 i 3464
INWESTOR : GMINA MIASTO AUGUSTÓW UL. 3 MAJA 60, 16-300 AUGUSTÓW
ZAKRES: PROJEKT WYKONAWCZY

PROJEKTANT:	DATA :	PODPIS :	
mgr inż. arch. C. GIERSZEWSKI nr upr. proj. SUW-111/94	12.2016		1:50
			A8

RZUT 1 PIĘTRA - ETAP 2