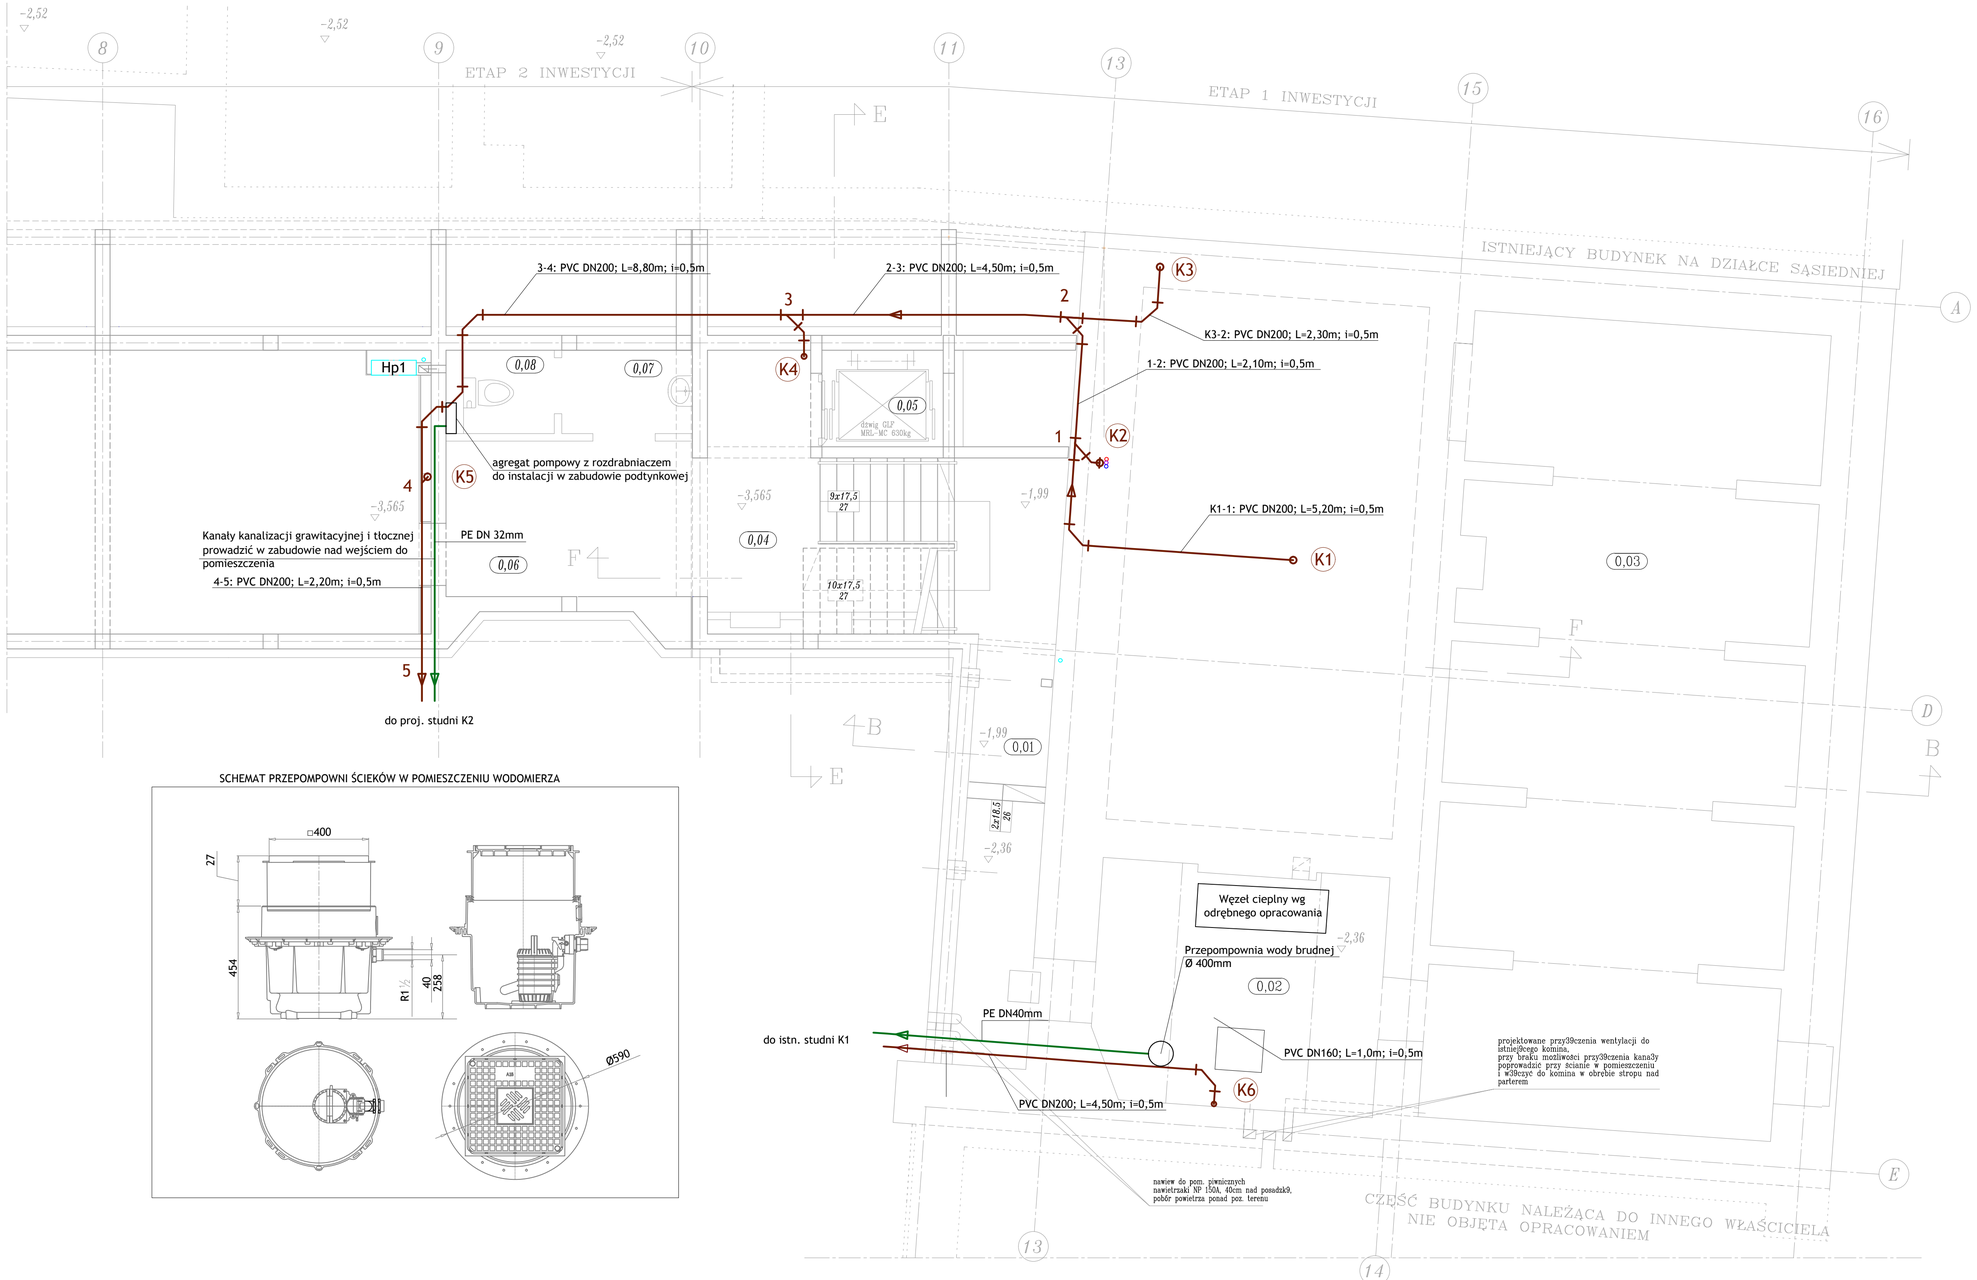

SCHEMAT PRZEPOMPOWNI ŚCIEKÓW W POMIESZCZENIU WODOMIERZA

OZNACZENIA:

- proj. instalacja kanalizacji grawitacyjnej
- proj. instalacja kanalizacji tłocznej
- K1 ÷ K6 proj. piony kanalizacyjne

1. Przejścia przewodów przez przegrody poziome i pionowe należy wykonać w tulejach ochronnych.

San-System
www.san-system.com.pl
e-mail: biuro@san-system.com.pl

Wykonawca: **SAN- SYSTEM** ul. Mazurska 30 19-400 Olecko	OBIEKT: Rozbudowa i przebudowa budynku MDK w Augustowie. INWESTOR: Gmina Miasto Augustów, ul. 3 Maja 60, 16-300 Augustów TEMAT: Instalacja kanalizacyjna - rzut piwnicy			Skala 1:50 Nr rys. 11
	Imię i Nazwisko	Nr uprawnień	Data	Podpis
Projektant	mgr inż. Karol Brodowski	WAM/0076/POOS/04	listopad 2016r.	
Sprawdzający	mgr inż. Diana Bielewicz-Fałęcka	WAM/0164/PWOS/12	listopad 2016r.	
Asystent projektanta	mgr inż. Marlena Greś		listopad 2016r.	