


Poziom porównawczy 118,00 m n.p.m.

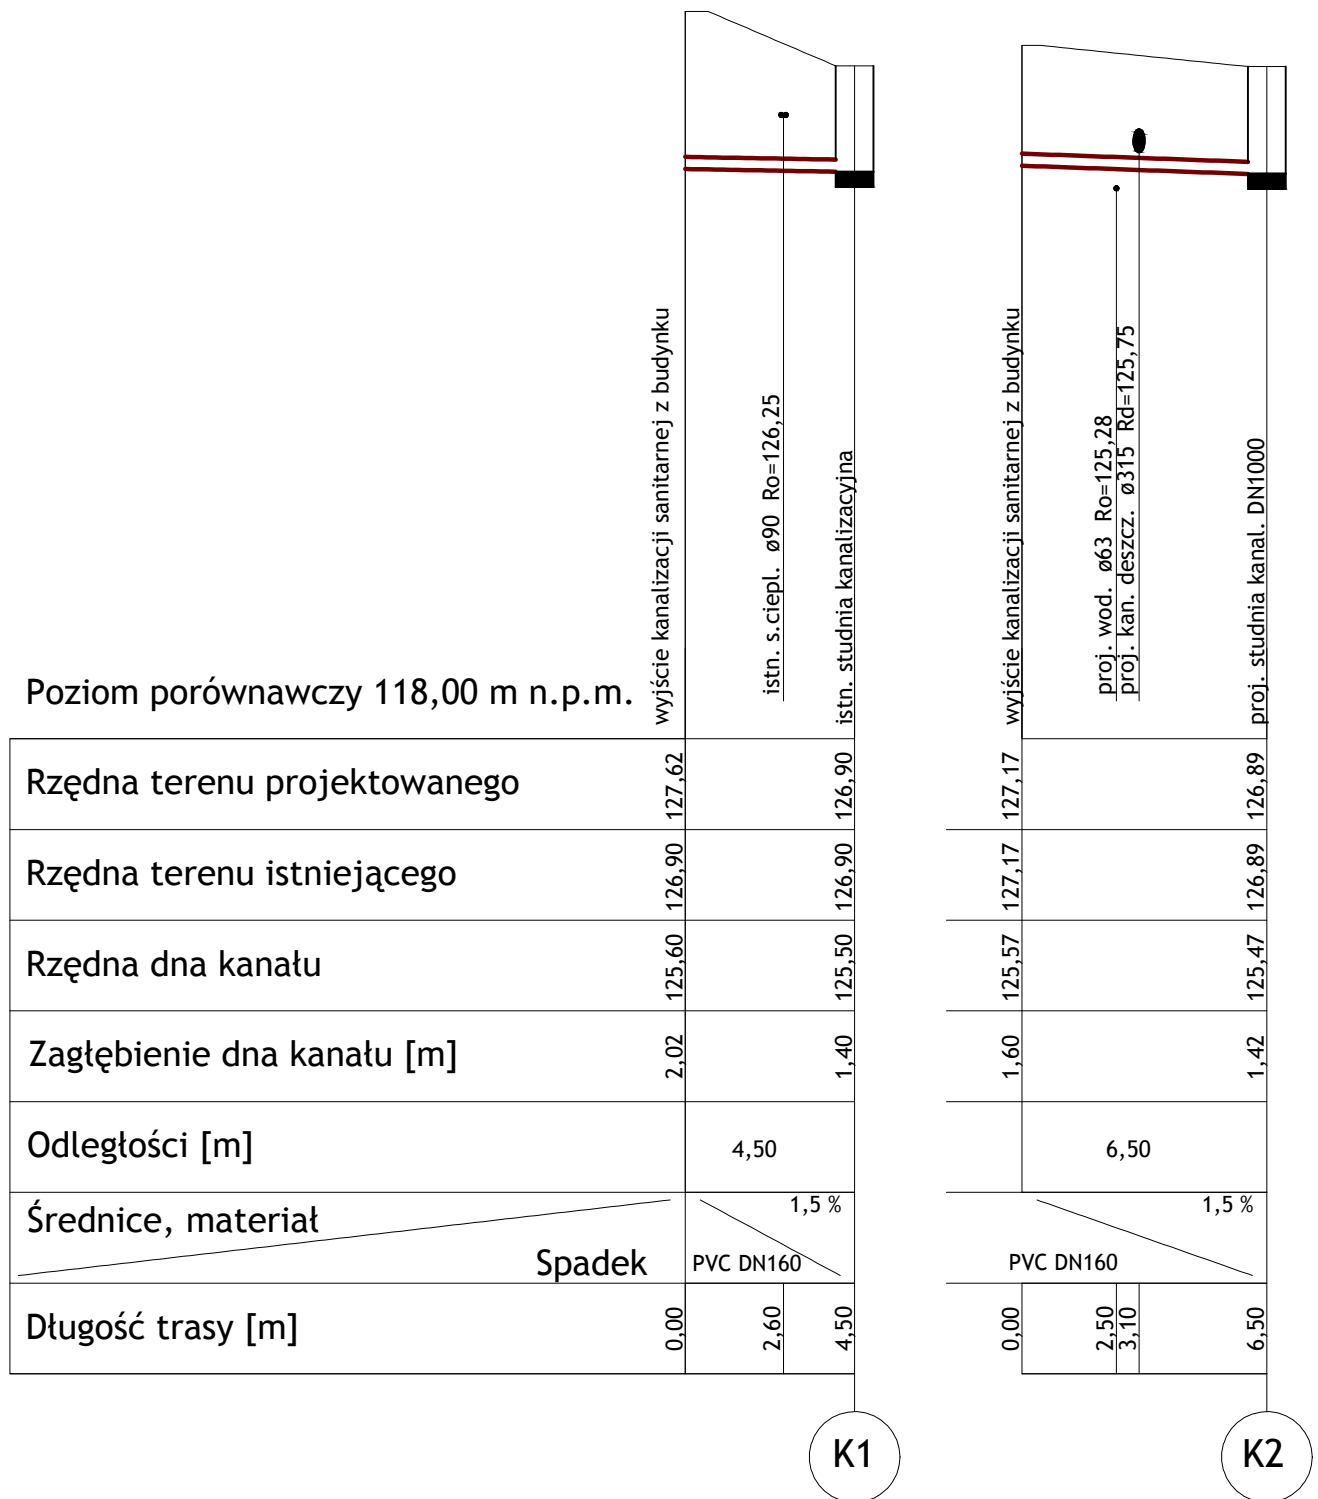

		<a href="http://www.san-system.com.pl">www.san-system.com.pl</a> e-mail: <a href="mailto:biuro@san-system.com.pl">biuro@san-system.com.pl</a>		
Wykonawca: <b>SAN- SYSTEM</b> ul. Mazurska 30 19-400 Olecko	OBIEKT: Rozbudowa i przebudowa budynku MDK w Augustowie. INWESTOR: Gmina Miasto Augustów, ul. 3 Maja 60, 16-300 Augustów TEMAT: Profil przyłącza kanalizacji sanitarnej.			Skala 1:200/1:100
				Nr rys. 3
	Imię i Nazwisko	Nr uprawnień	Data	Podpis
Projektant	mgr inż. Karol Brodowski	WAM/0076/POOS/04	listopad 2016r.	
Sprawdzający	mgr inż. Diana Bielewicz- Fałęcka	WAM/0164/PWOS/12	listopad 2016r.	
Asystent projektanta	mgr inż. Marlena Greś		listopad 2016r.	