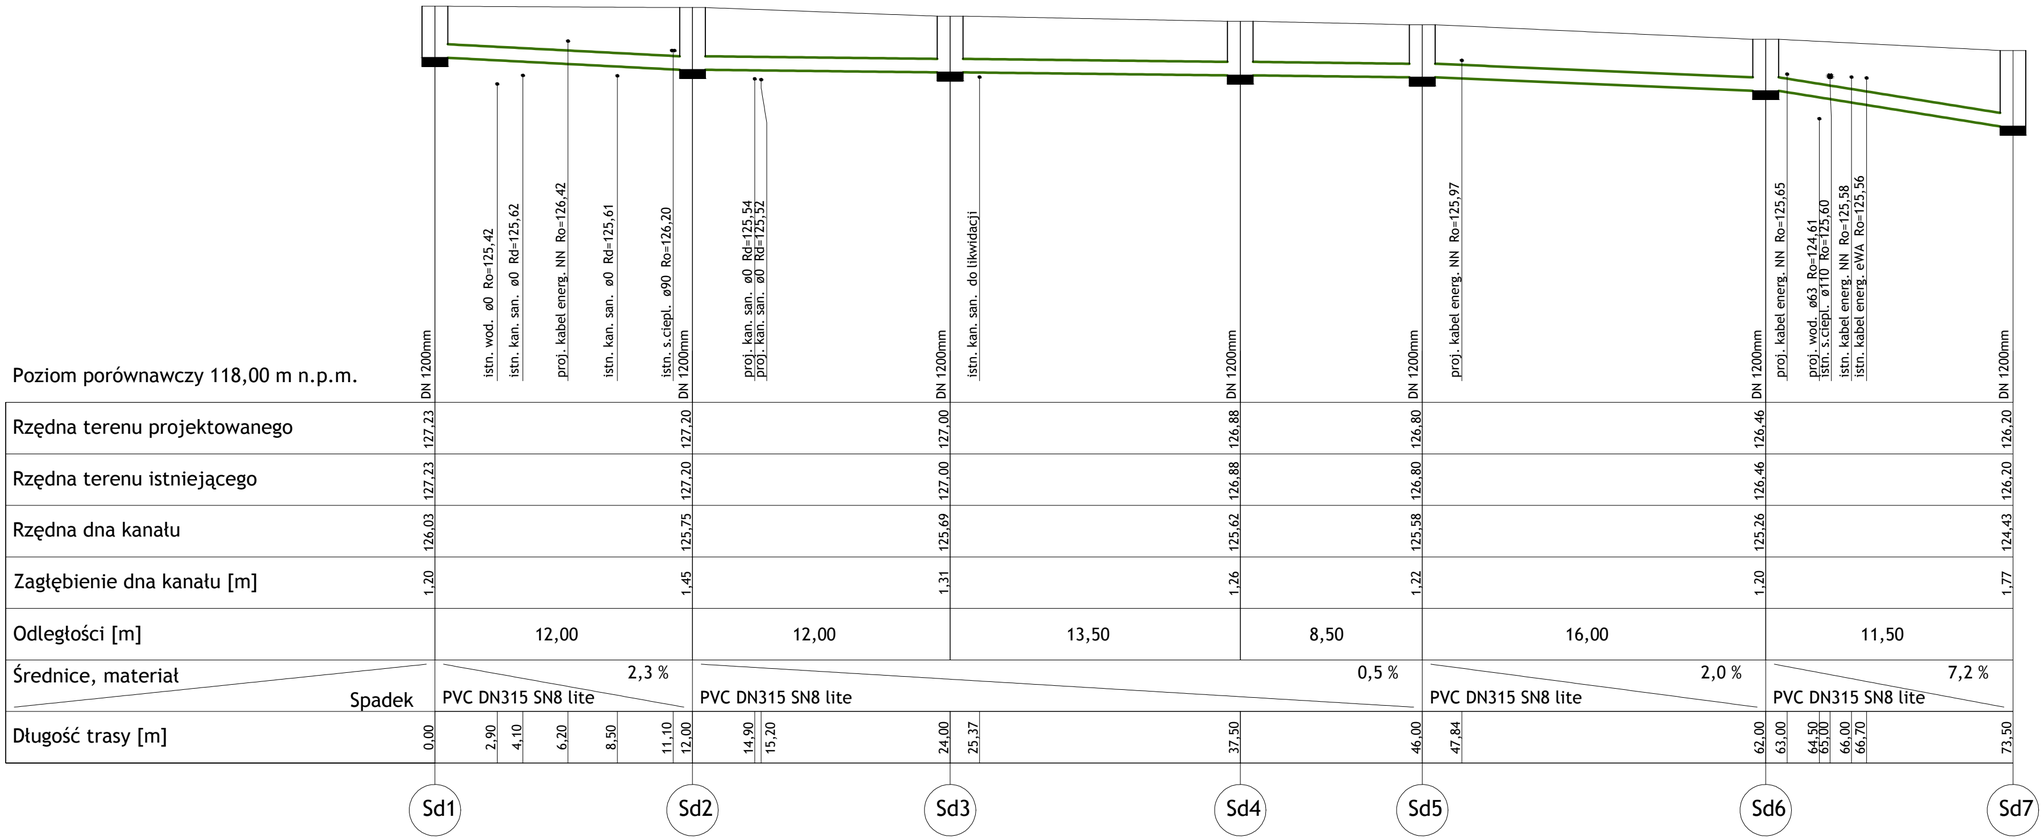

UWAGA:

1. Podczas prac w pobliżu kabla wysokiego napięcia należy zachować szczególną ostrożność.

San-System
SYSTEM
www.san-system.com.pl
e-mail: biuro@san-system.com.pl

Wykonawca: **SAN- SYSTEM** ul. Mazurska 30 19-400 Olecko	OBIEKT: Rozbudowa i przebudowa budynku MDK w Augustowie. INWESTOR: Gmina Miasto Augustów, ul. 3 Maja 60, 16-300 Augustów TEMAT: Profil przyłącza kanalizacji deszczowej.			Skala 1:200/1:100 Nr rys. 4
	Imię i Nazwisko	Nr uprawnień	Data	Podpis
Projektant	mgr inż. Karol Brodowski	WAM/0076/POOS/04	listopad 2016r.	
Sprawdzający	mgr inż. Diana Bielewicz- Falęcka	WAM/0164/PWOS/12	listopad 2016r.	
Asystent projektanta	mgr inż. Marlena Greś		listopad 2016r.	