




obwody z RE5 zasilanie jednostek zewnętrznych i wewnętrznych klimatyzacji-jzk,jwk i centrali wentylacji-cw2

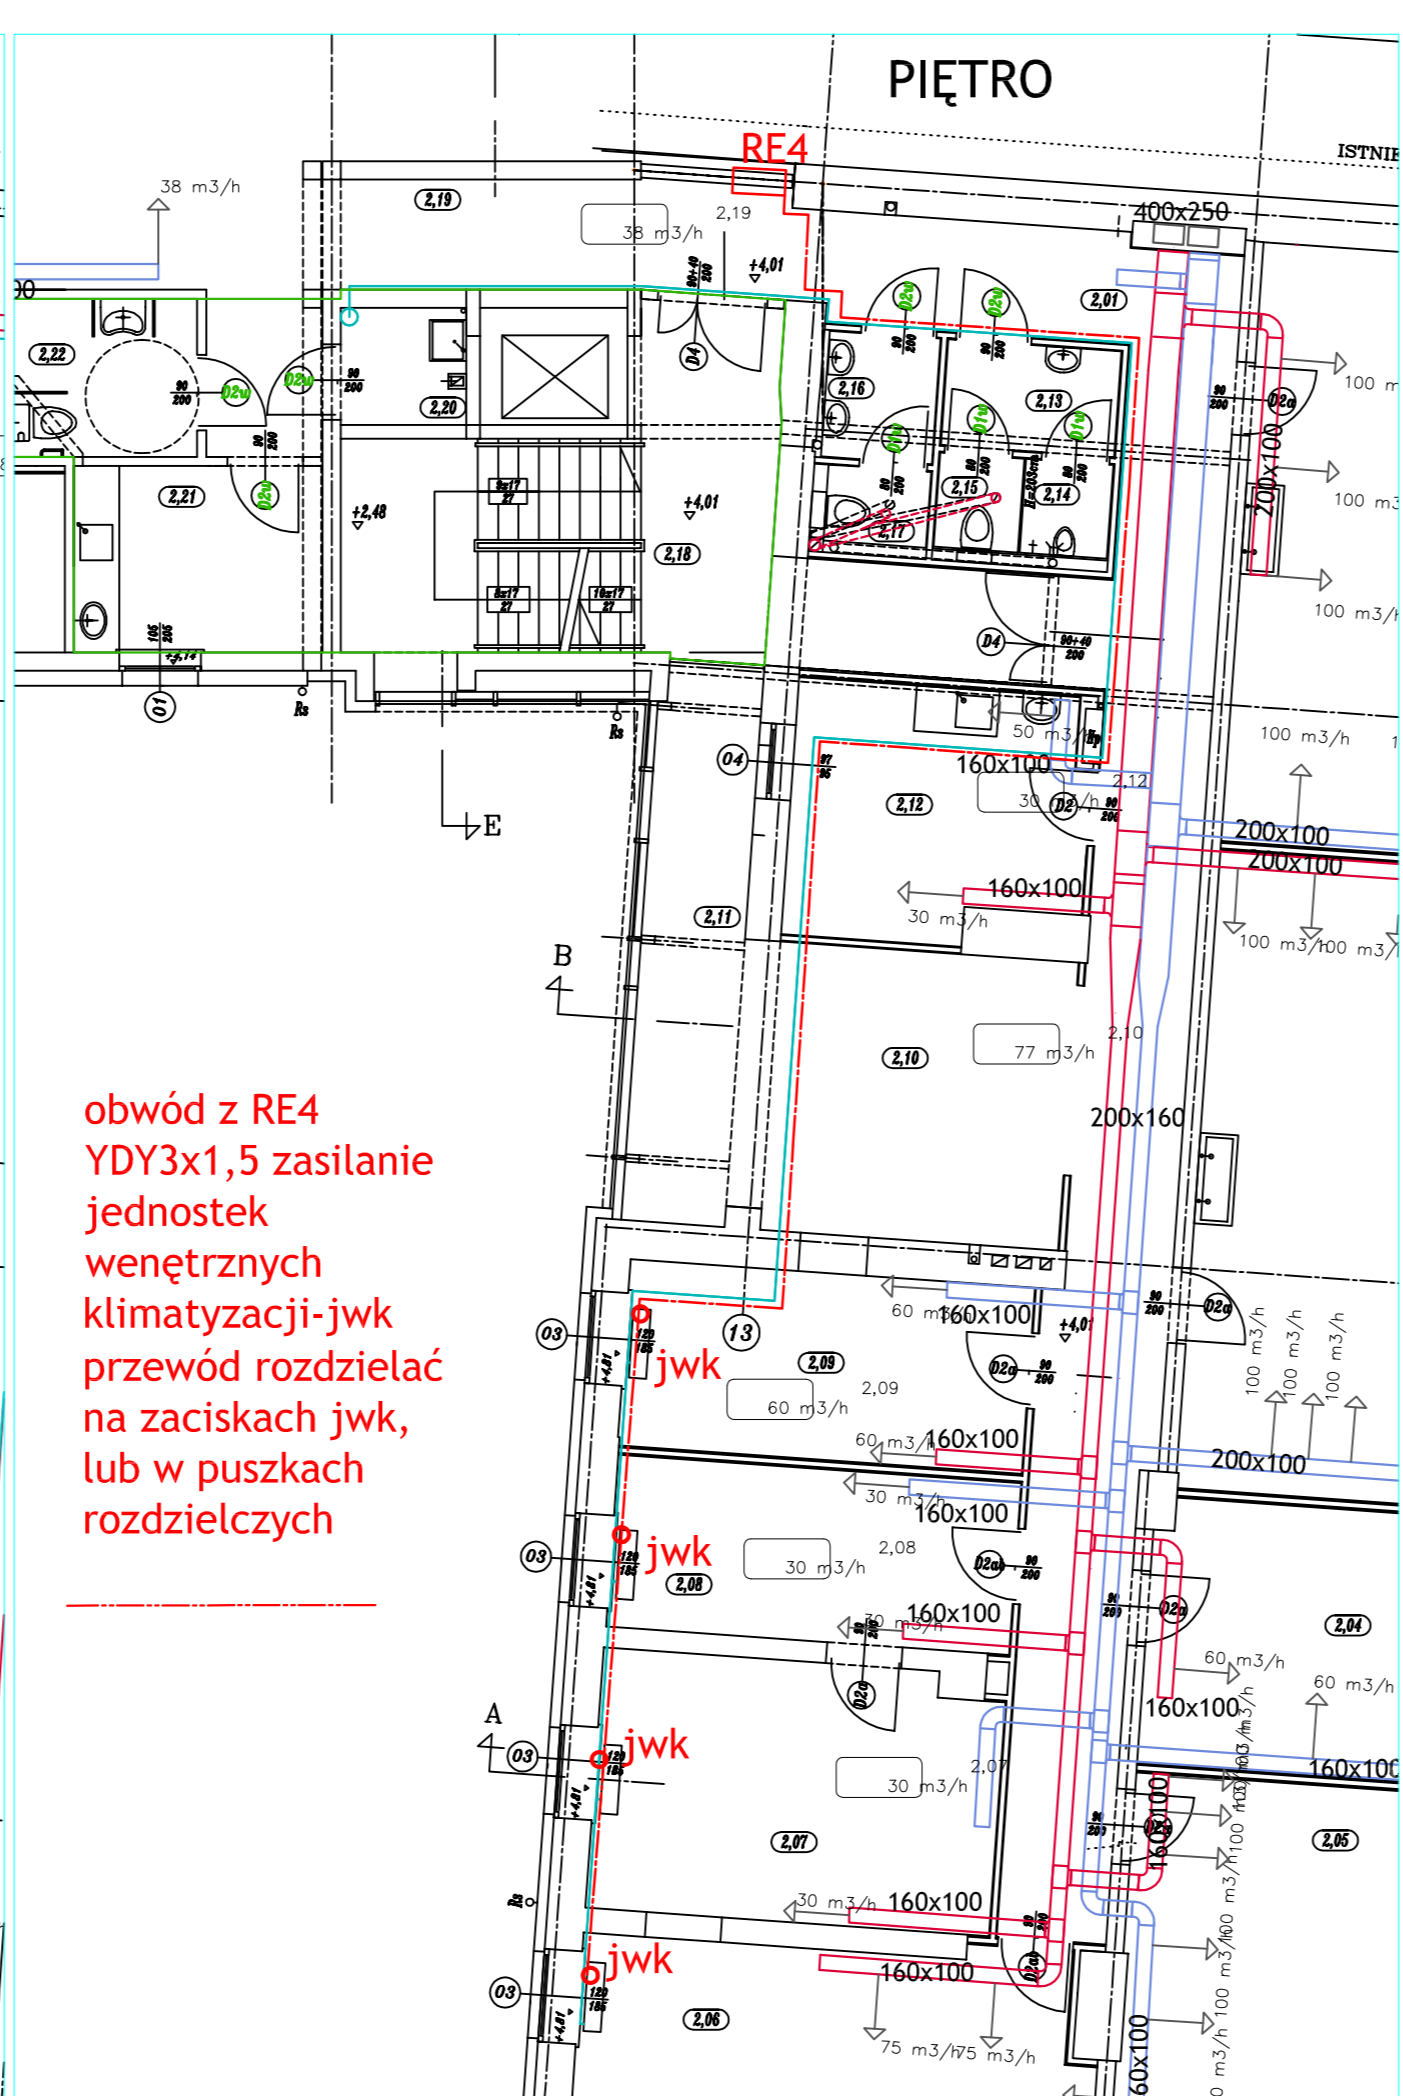

obwód z RE4 YDY3x1,5 zasilanie jednostek wewnętrznych klimatyzacji-jwk przewód rozdzielać na zaciskach jwk, lub w puszkach rozdzielczych

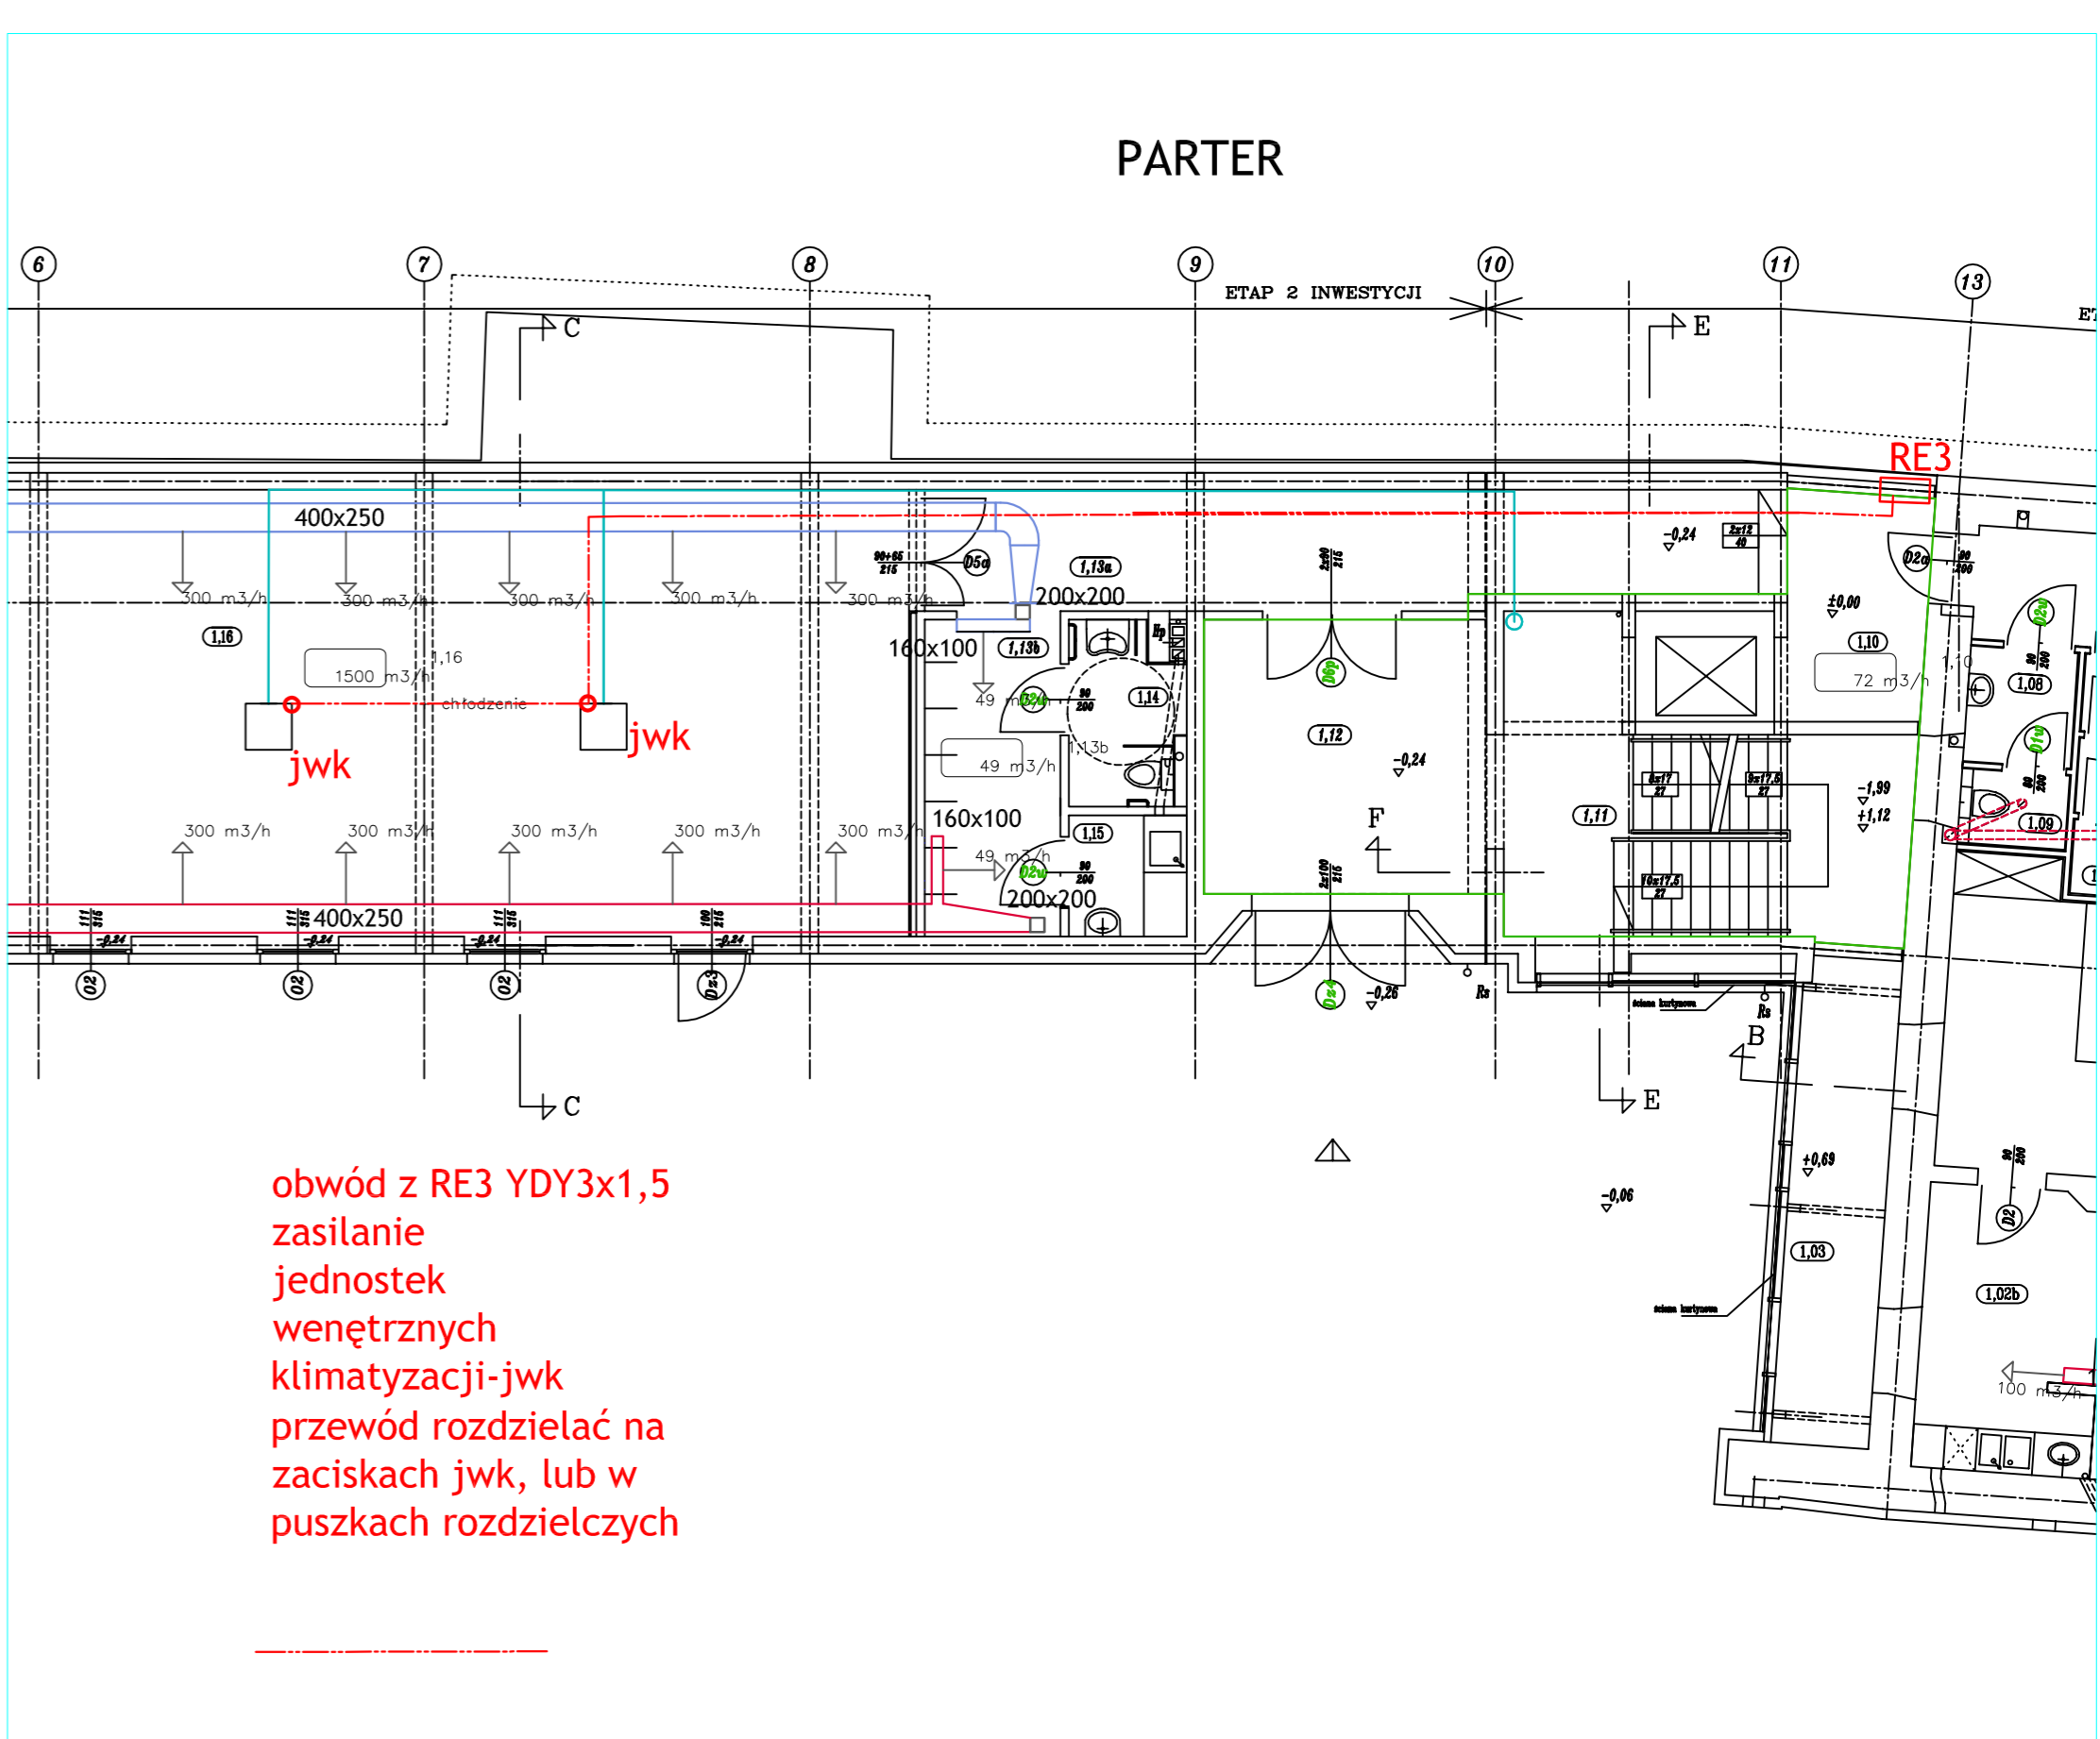

obwód z RE3 YDY3x1,5 zasilanie jednostek wewnętrznych klimatyzacji-jwk przewód rozdzielać na zaciskach jwk, lub w puszkach rozdzielczych

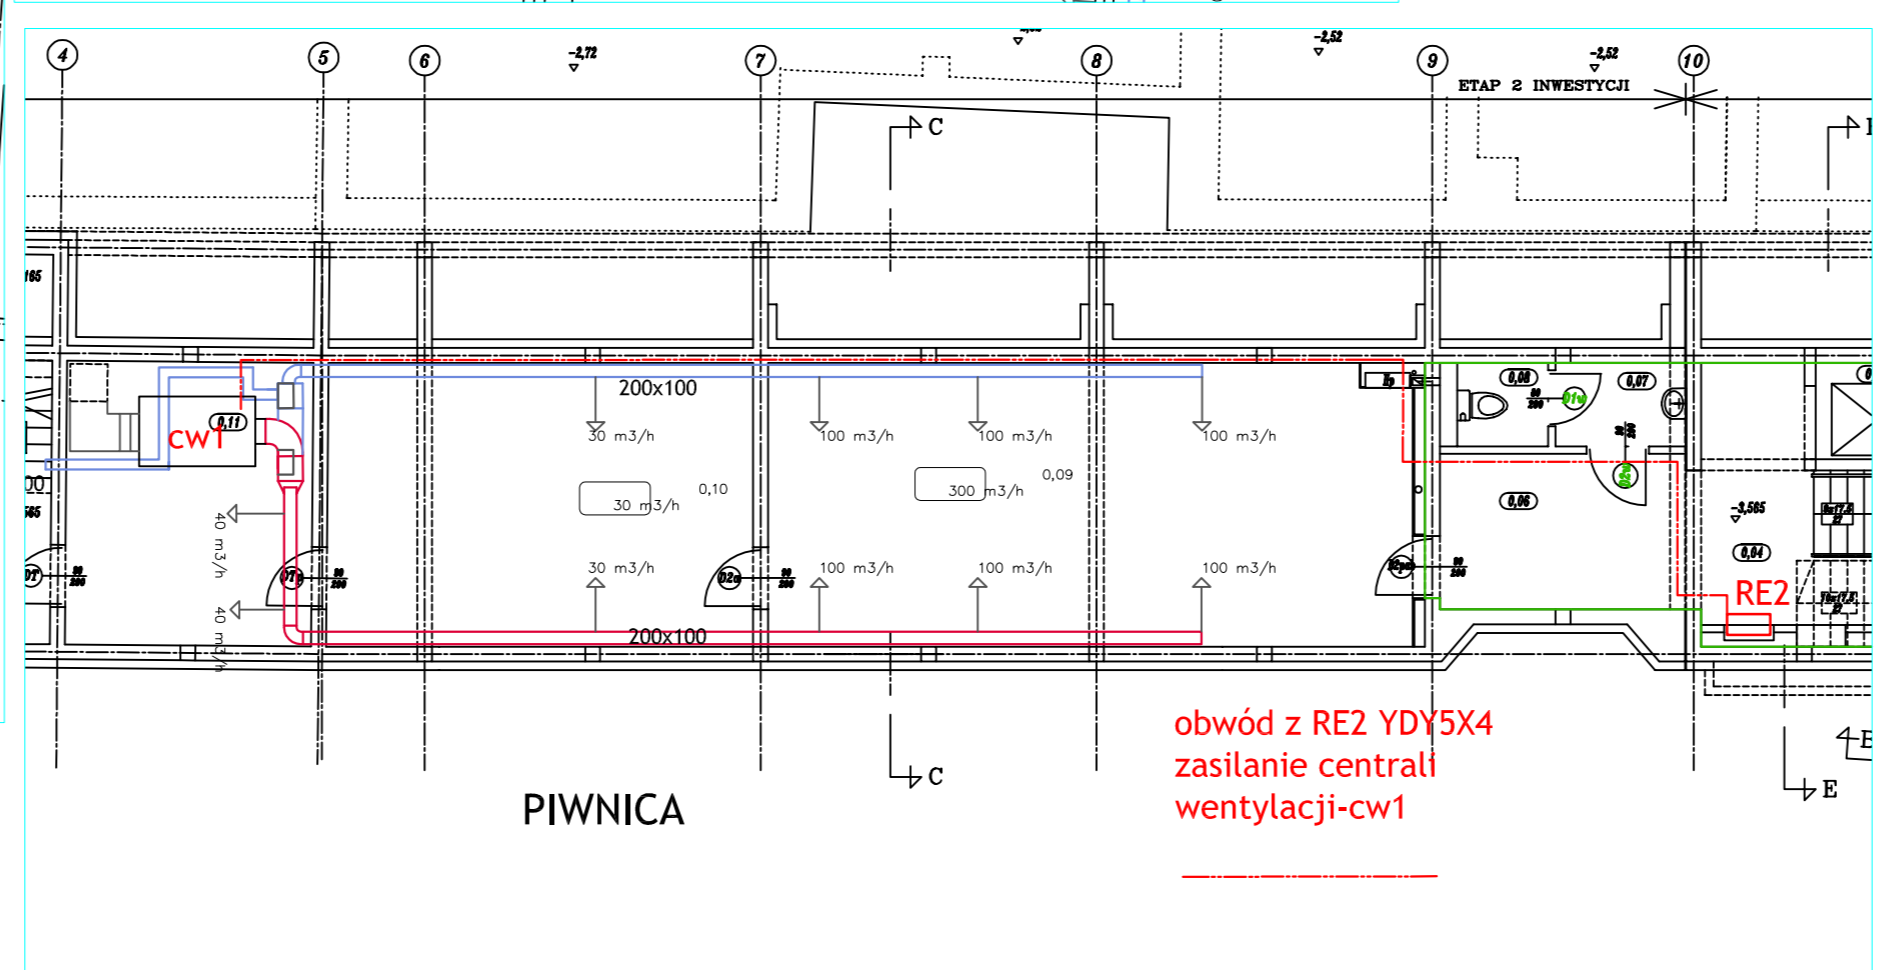

obwód z RE2 YDY5X4 zasilanie centrali wentylacji-cw1

**ARCHITEKCI**  
**Cezary Gierszewski**  
 ul. Kolejowa 29/5 19-400 Olecko tel. 502701253

PROJEKT : ROZBUDOWA I PRZEBUDOWA BUDYNKU MDK W AUGUSTOWIE  
 ADRES : AUGUSTÓW, UL. RYNEK ZYGmunTA AUGUSTA 9 działki nr 3462/1, 5016 i 3464  
 INWESTOR : GMINA MIASTO AUGUSTÓW UL. 3 MAJA 60, 16-300 AUGUSTÓW

ZAKRES: PROJEKT WYKONAWCZY

PROJEKTOWAł: mgr inż. elektryk B. MARCINIAK nr. upr. proj. SW/839/80 DATA : 11.2016 PODPIS : 1:100

ZOBOWIĄZANIE WYKONAWCY