


PRZEKROJE NORMALNE

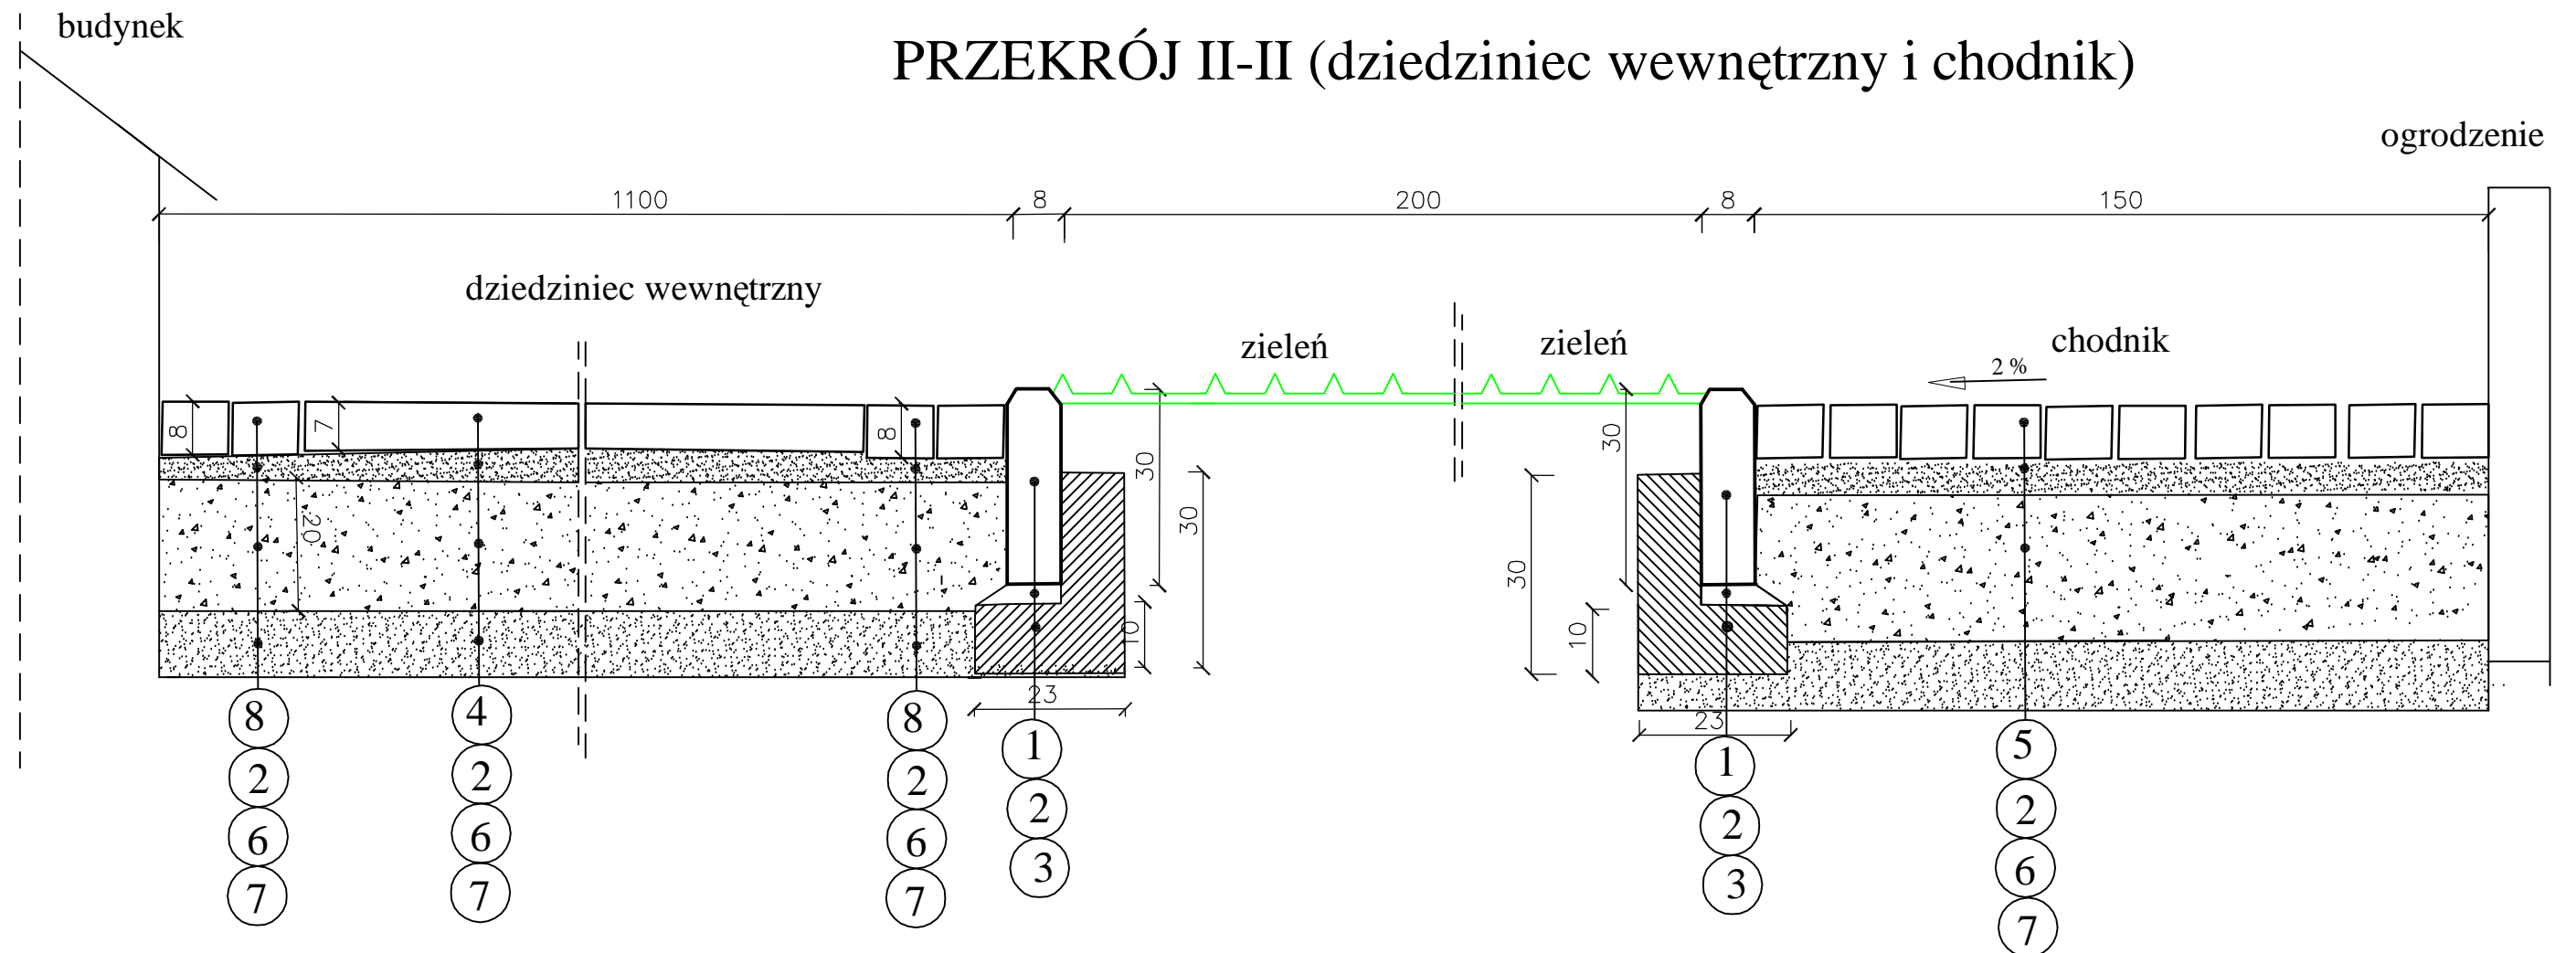

LEGENDA:

- ① - obrzeże betonowe wibroprasowane 8x30 cm
- ② - podsypka cementowo-piaskowa 1:4 gr. 3 cm lub 5 cm
- ③ - ława betonowa z oporem z betonu B-10
- ④ - płyty betonowe 50x50x7 cm
- ⑤ - kostka betonowa "nostalit" grub. 6 cm
- ⑥ - podbudowa z kruszywa łamanego stabiliz. mechanicznie gr. 20 cm
- ⑦ - warstwa odsączająca żwirowa gr. 10 cm
- ⑧ - kostka betonowa "nostalit" grub. 6 cm

INWESTOR:	GMINA MIASTO AUGUSTÓW, UL. 3 MAJA 60, 16-300 AUGUSÓW działki nr 3462/1, 5016 i 3464
PROJEKT:	ROZBUDOWA I PRZEBUDOWA BUDYNKU MOK W AUGUSTOWIE
ADRES:	AUGUSTÓW, UL. RYNEK ZYGMUNTA AUGUSTA 9 działki nr 3462/1, 5016 i 3464
BRANŻA:	DROGOWA
STADIUM:	PROJEKT WYKONAWCZY

 ARCHITEKCI Cezary Gierszewski ul. Kolejowa 29/5 19-400 Olecko tel. 502701253		PROJEKTANT:	DATA:	PODPIS:	1:10
		inż. Mirosław Wojśław nr upr. proj. SUW-52/91	12.2016		
PRZEKROJE NORMALNE-PRZEKRÓJ II-II					2a