PRZEKROJE NORMALNE

PRZEKRÓJ I-I (parking i droga dojazdowa)

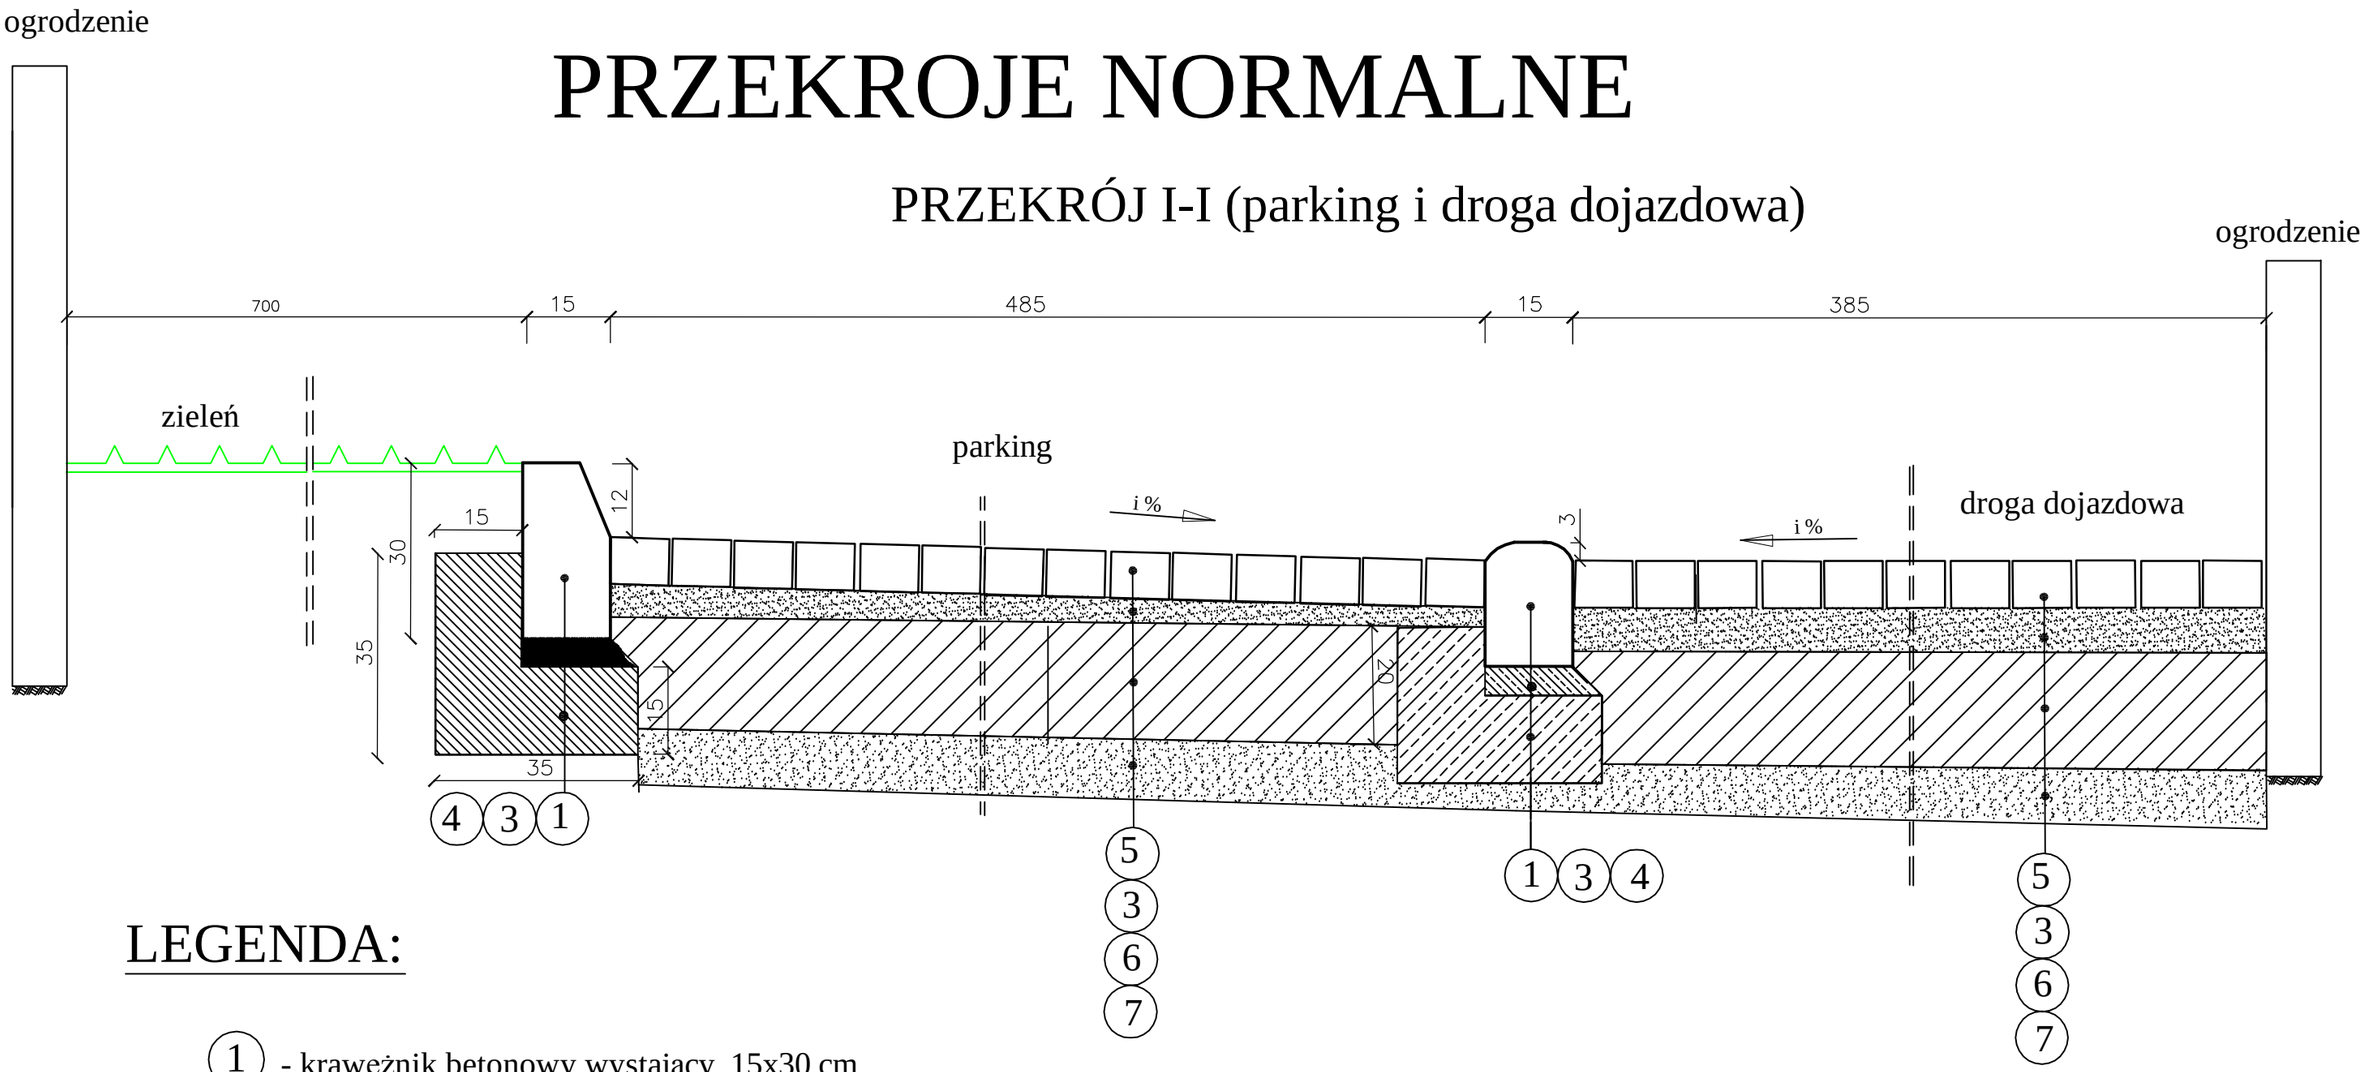

LEGENDA:

1. - krawężnik betonowy wystający 15x30 cm
2. - krawężnik betonowy najazdowy 15x22 cm
3. - podsypka cementowo-piaskowa 1:4 gr. 5 cm
4. - ława betonowa z oporem z betonu B-10
5. - kostka betonowa "nostalit" grub. 8 cm
6. - podbudowa z kruszywa naturalnego stabiliz. cementem Rm=2,5 - 5,0 MPa gr. 20 cm
7. - warstwa odsączająca żwirowa gr. 10 cm

INWESTOR :	*GMINA MIASTO AUGUSTÓW, UL. 3 MAJA 60, 16-300 AUGUSÓW działki nr 3462/1, 5016 i 3464*
PROJEKT :	*ROZBUDOWA I PRZEBUDOWA BUDYNKU MOK W AUGUSTOWIE*
ADRES :	*AUGUSTÓW, UL. RYNEK ZYGMUNTA AUGUSTA 9 działki nr 3462/1, 5016 i 3464*
BRANŻA:	*DROGOWA*
STADIUM :	*PROJEKT WYKONAWCZY*

ARCHITEKCI
Cezary Gierszewski
ul. Kolejowa 29/5 19-400 Olecko tel. 502701253

PROJEKTANT:	DATA:	PODPIS:	
inż. Mirosław Wojsław nr upr. proj. SUW-52/91	12.2016		1:10
PRZEKROJE NORMALNE-PRZEKRÓJ I-I			2b