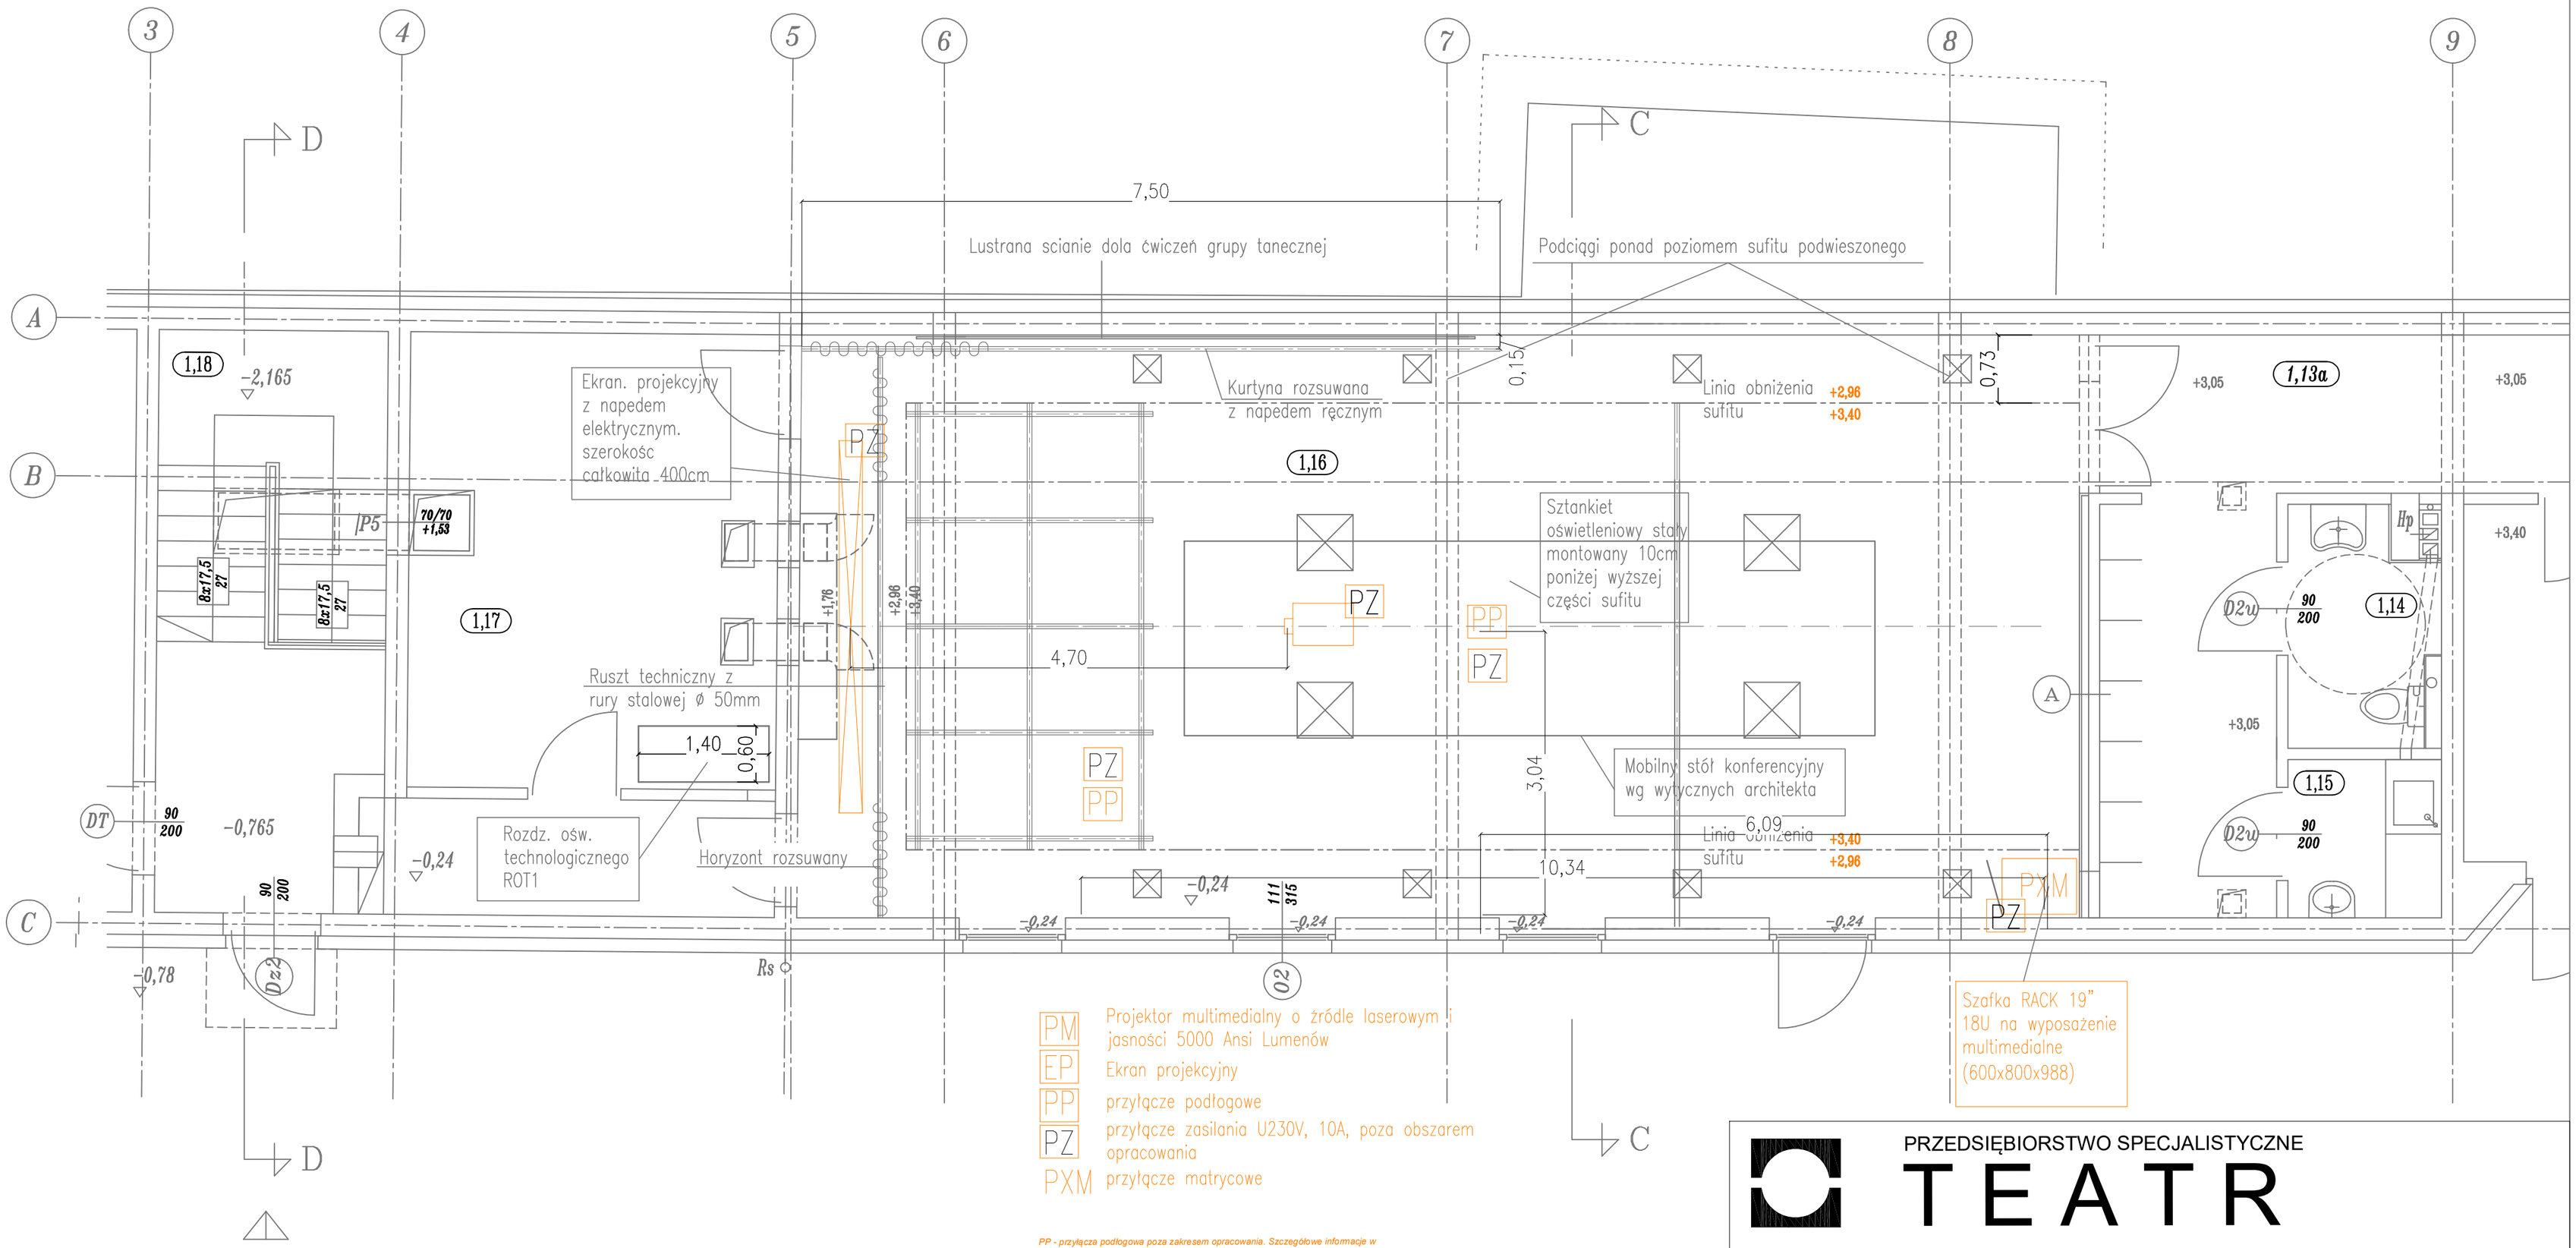

PM Projektor multimedialny o źródle laserowym i jasności 5000 Ansi Lumenów

EP Ekran projekcyjny

PP przyłącze podłogowe

PZ przyłącze zasilania U230V, 10A, poza obszarem opracowania

PXM przyłącze matrycowe

PP - przyłącza podłogowa poza zakresem opracowania. Szczegółowe informacje w porjekcie elektroakustyki.

MULTIMEDIA PARTER

Oprawa ośw. ogólnego widowni

Oprawa ośw. ogólnego widowni

A2
skala
1:50

PRZEDSIĘBIORSTWO SPECJALISTYCZNE
TEATR

Projekt: ROZBUDOWA I PRZEBUDOWA BUDYNKU MDK W AUGUSTOWIE

Adres: AUGUSTÓW UL. RYNEKZYGMUNTA AUGUSTA 9
działki nr 3462/1, 50160i 3464

Inwestor: GMINA MIASTO AUGUSTÓW ul. 3 MAJA 60, 16-300 AUGUSTÓW

Nazwa rysunku :
Multimedia – Sala Wielofunkcyjna Parter

Projektował: mgr inż. Tomasz Zaborowski	Nr upr. ST–15/88	podpis
Opracował: mgr inż. Robert Gogolewski	–	podpis
Sprawdził: mgr inż. Jan Walentowski	Nr upr. MAZ/0092/PWOE/03	podpis

Branża:	Data:	Stadium:	Skala:	Nr rysunku:
TECHNILOGIA	11.2016	Proj. wykonawczy	1:50	MM-1