

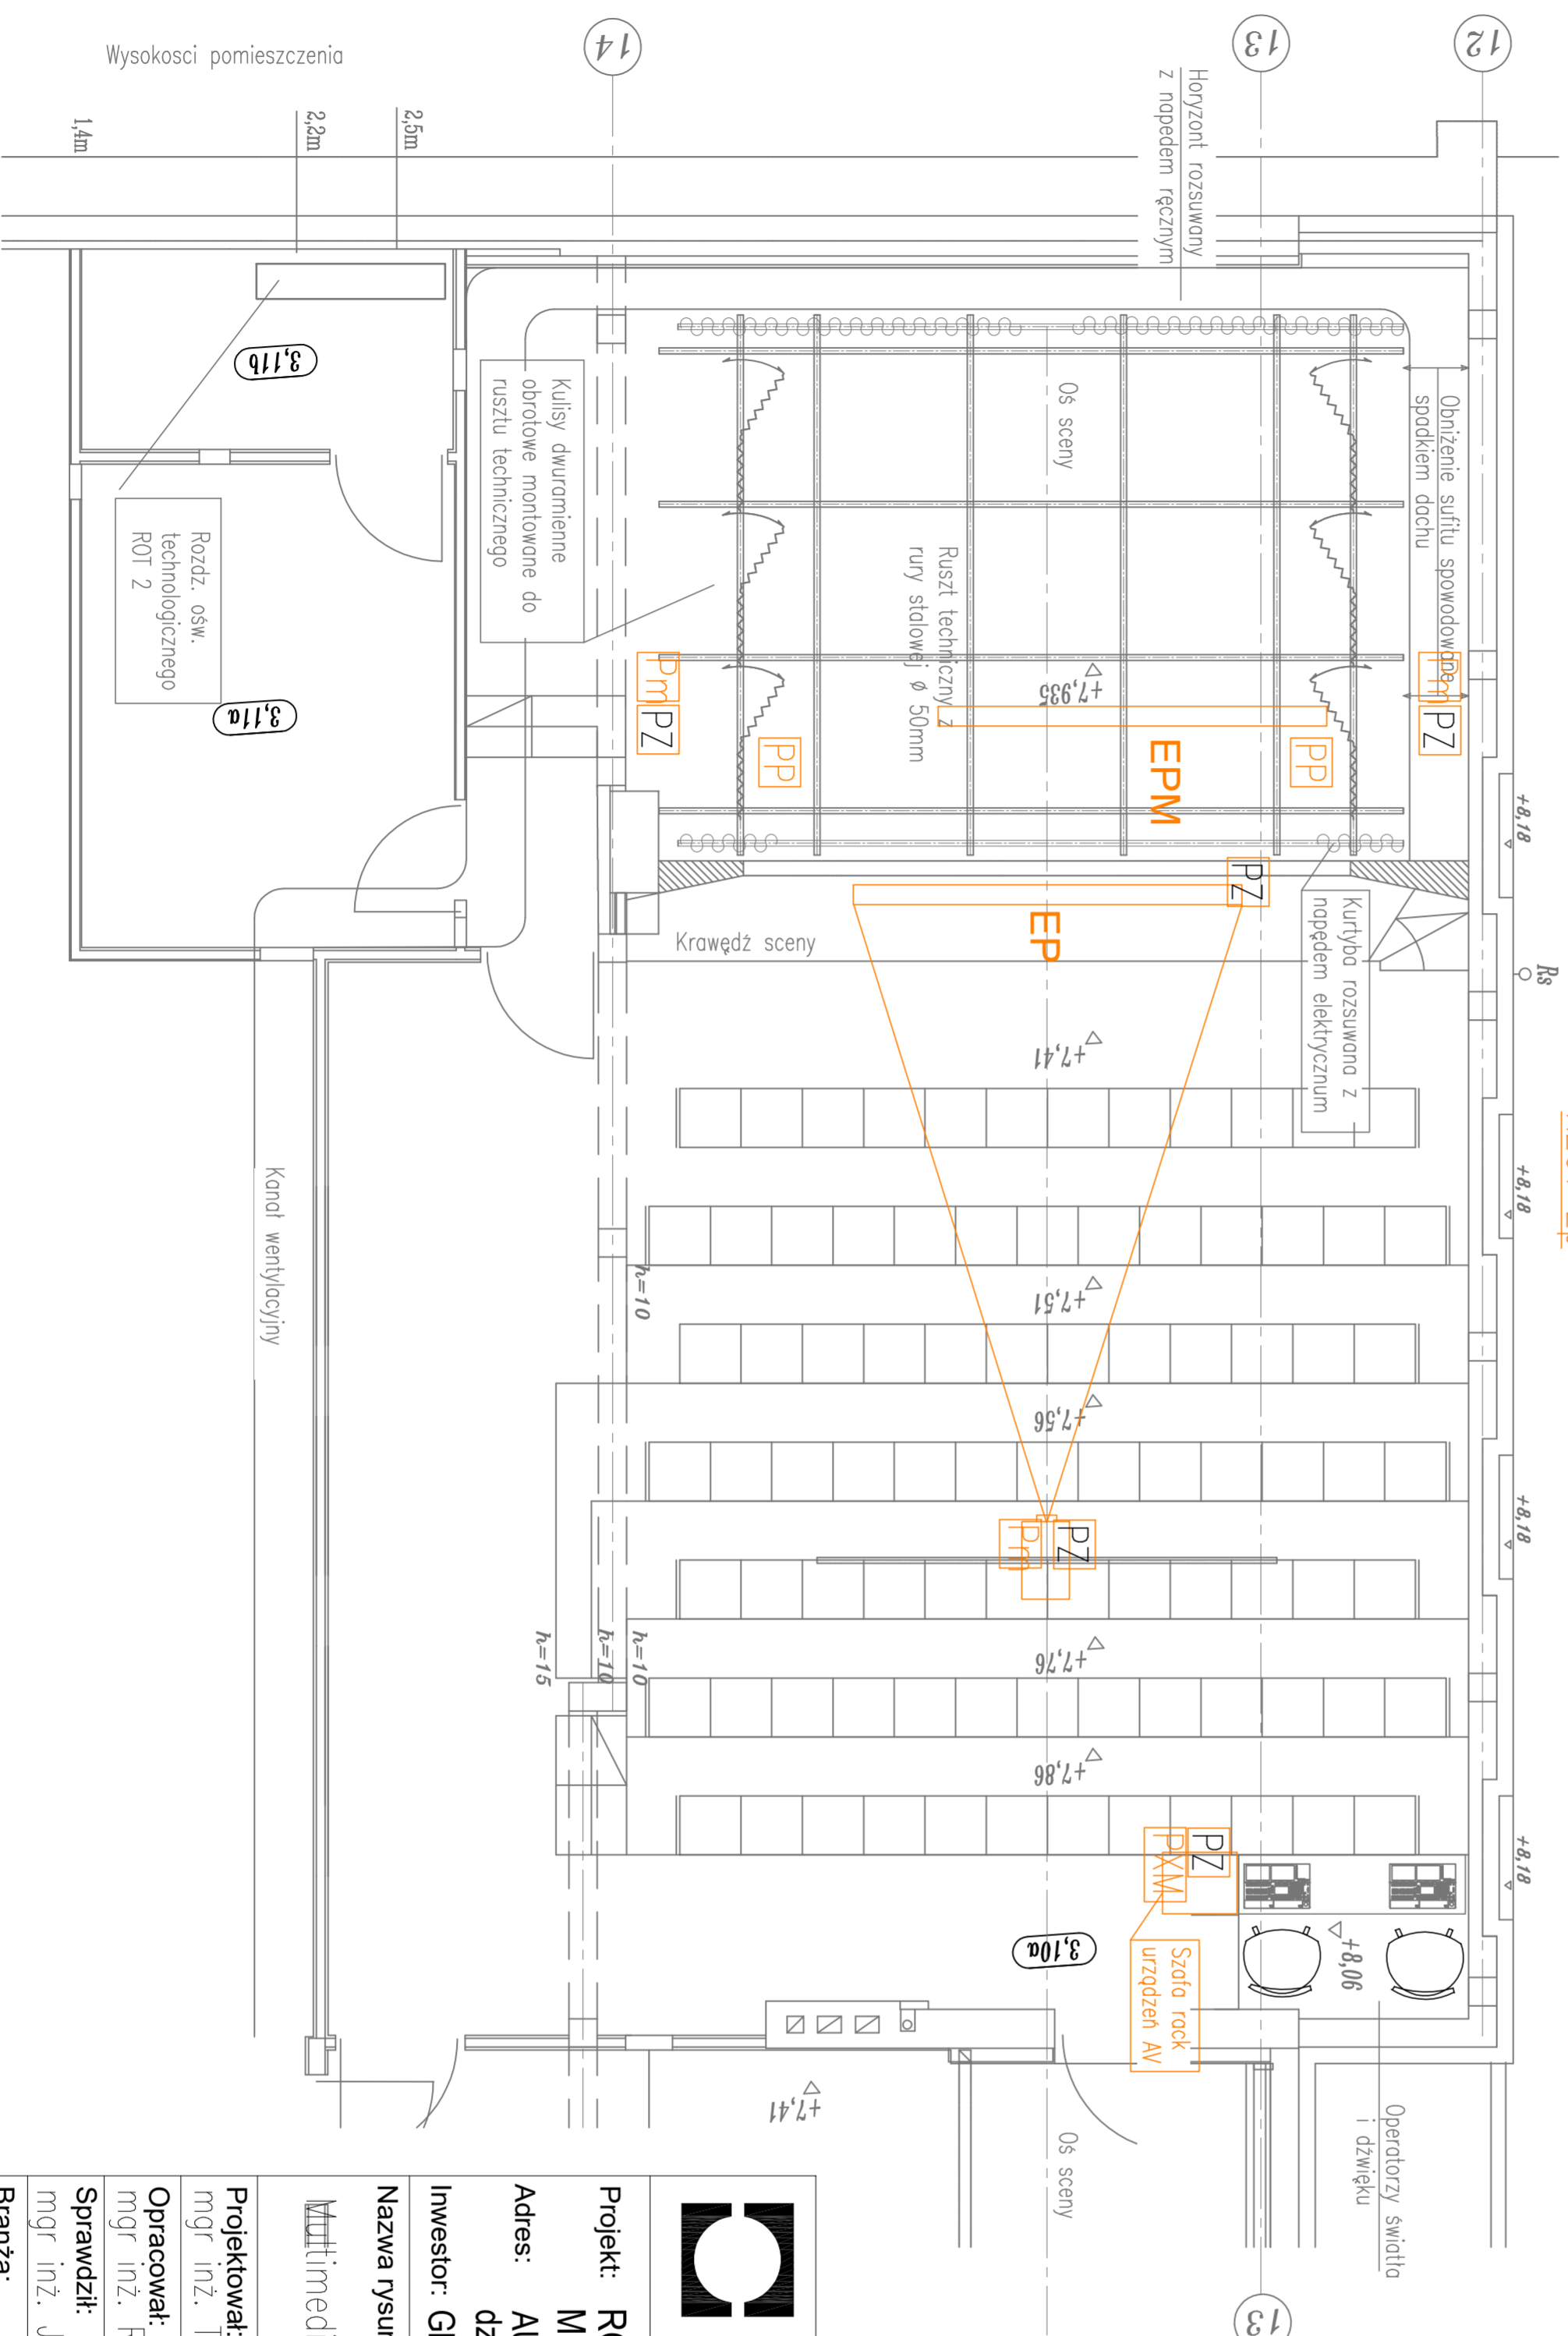


PRZEKRÓJ PODŁUŻNY

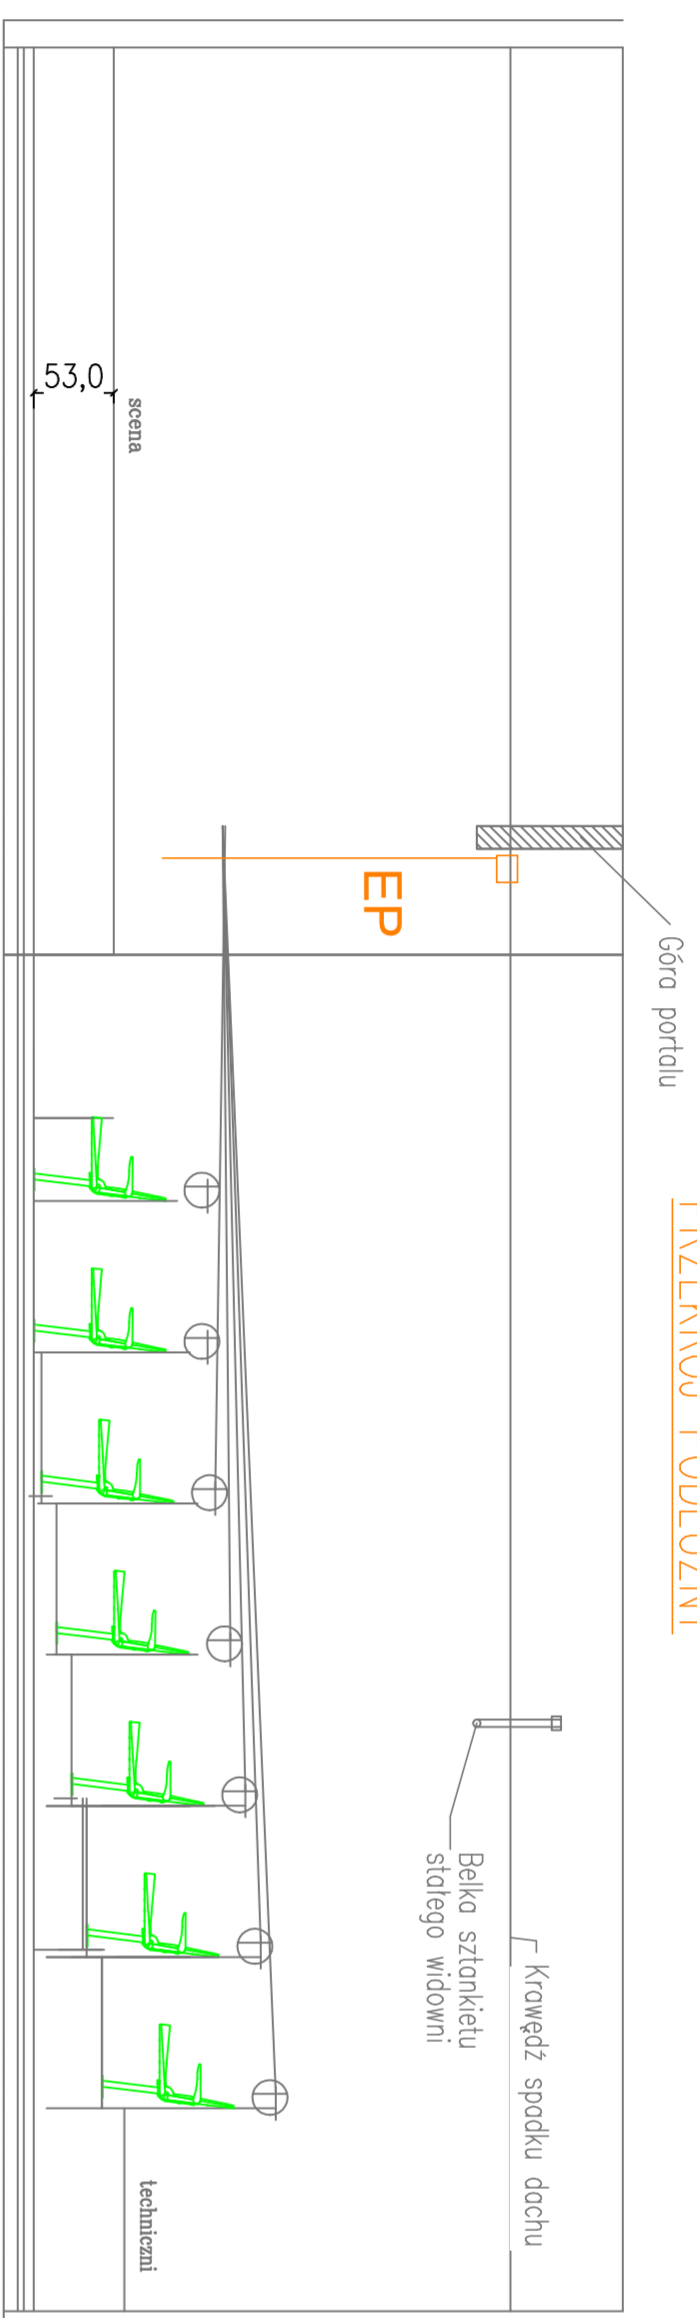

- PM** Projektor multimedialny o źródle laserowym i jasności 6000 Ansi Lumenów
 - EP** Ekran projekcyjny
 - PP** przyłącze podlogowe
 - Pm** przyłącze multimedialów
 - PZ** przyłącze zasilania U230V, 10A, poza obszarem opracowania
 - PXM** przyłącze matrycowe
- PP - przyłącza podlogowa poza zakresem opracowania. Szczegółowe informacje w projekcie elektroakustyki.*

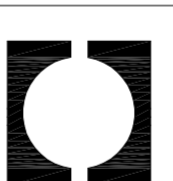

PRZEDSIĘBIORSTWO SPECJALISTYCZNE
TEATR

Projekt: **ROZBUDOWA I PRZEBUDOWA BUDYNKU MDK W AUGUSTOWIE**
 Adres: **AUGUSTÓW UL. RYNEKZYGMUNTA AUGUSTA 9**
 działki nr 3462/1, 50160i 3464
 Inwestor: **GMINA MIASTO AUGUSTÓW ul. 3 MAJA 60, 16-300 AUGUSTÓW**

Nazwa rysunku :
Multimedia – Sala Teatralna 2p

Projektował: mgr inż. Tomasz Zaborowski	Nr upr. ST-15/88	podpis
Opracował: mgr inż. Robert Gogolewski	-	podpis
Sprawił: mgr inż. Jan Walentowski	Nr upr. MAZ/0092/PWOE/03	podpis
Branża: TECHNOLOGIA	Data: 11.2016	Stadium: Proj. wykonawczy
	Skala: 1:50	Nr rysunku: MM-1