


# Rozdzielnia oświetlenia technologicznego ROT1

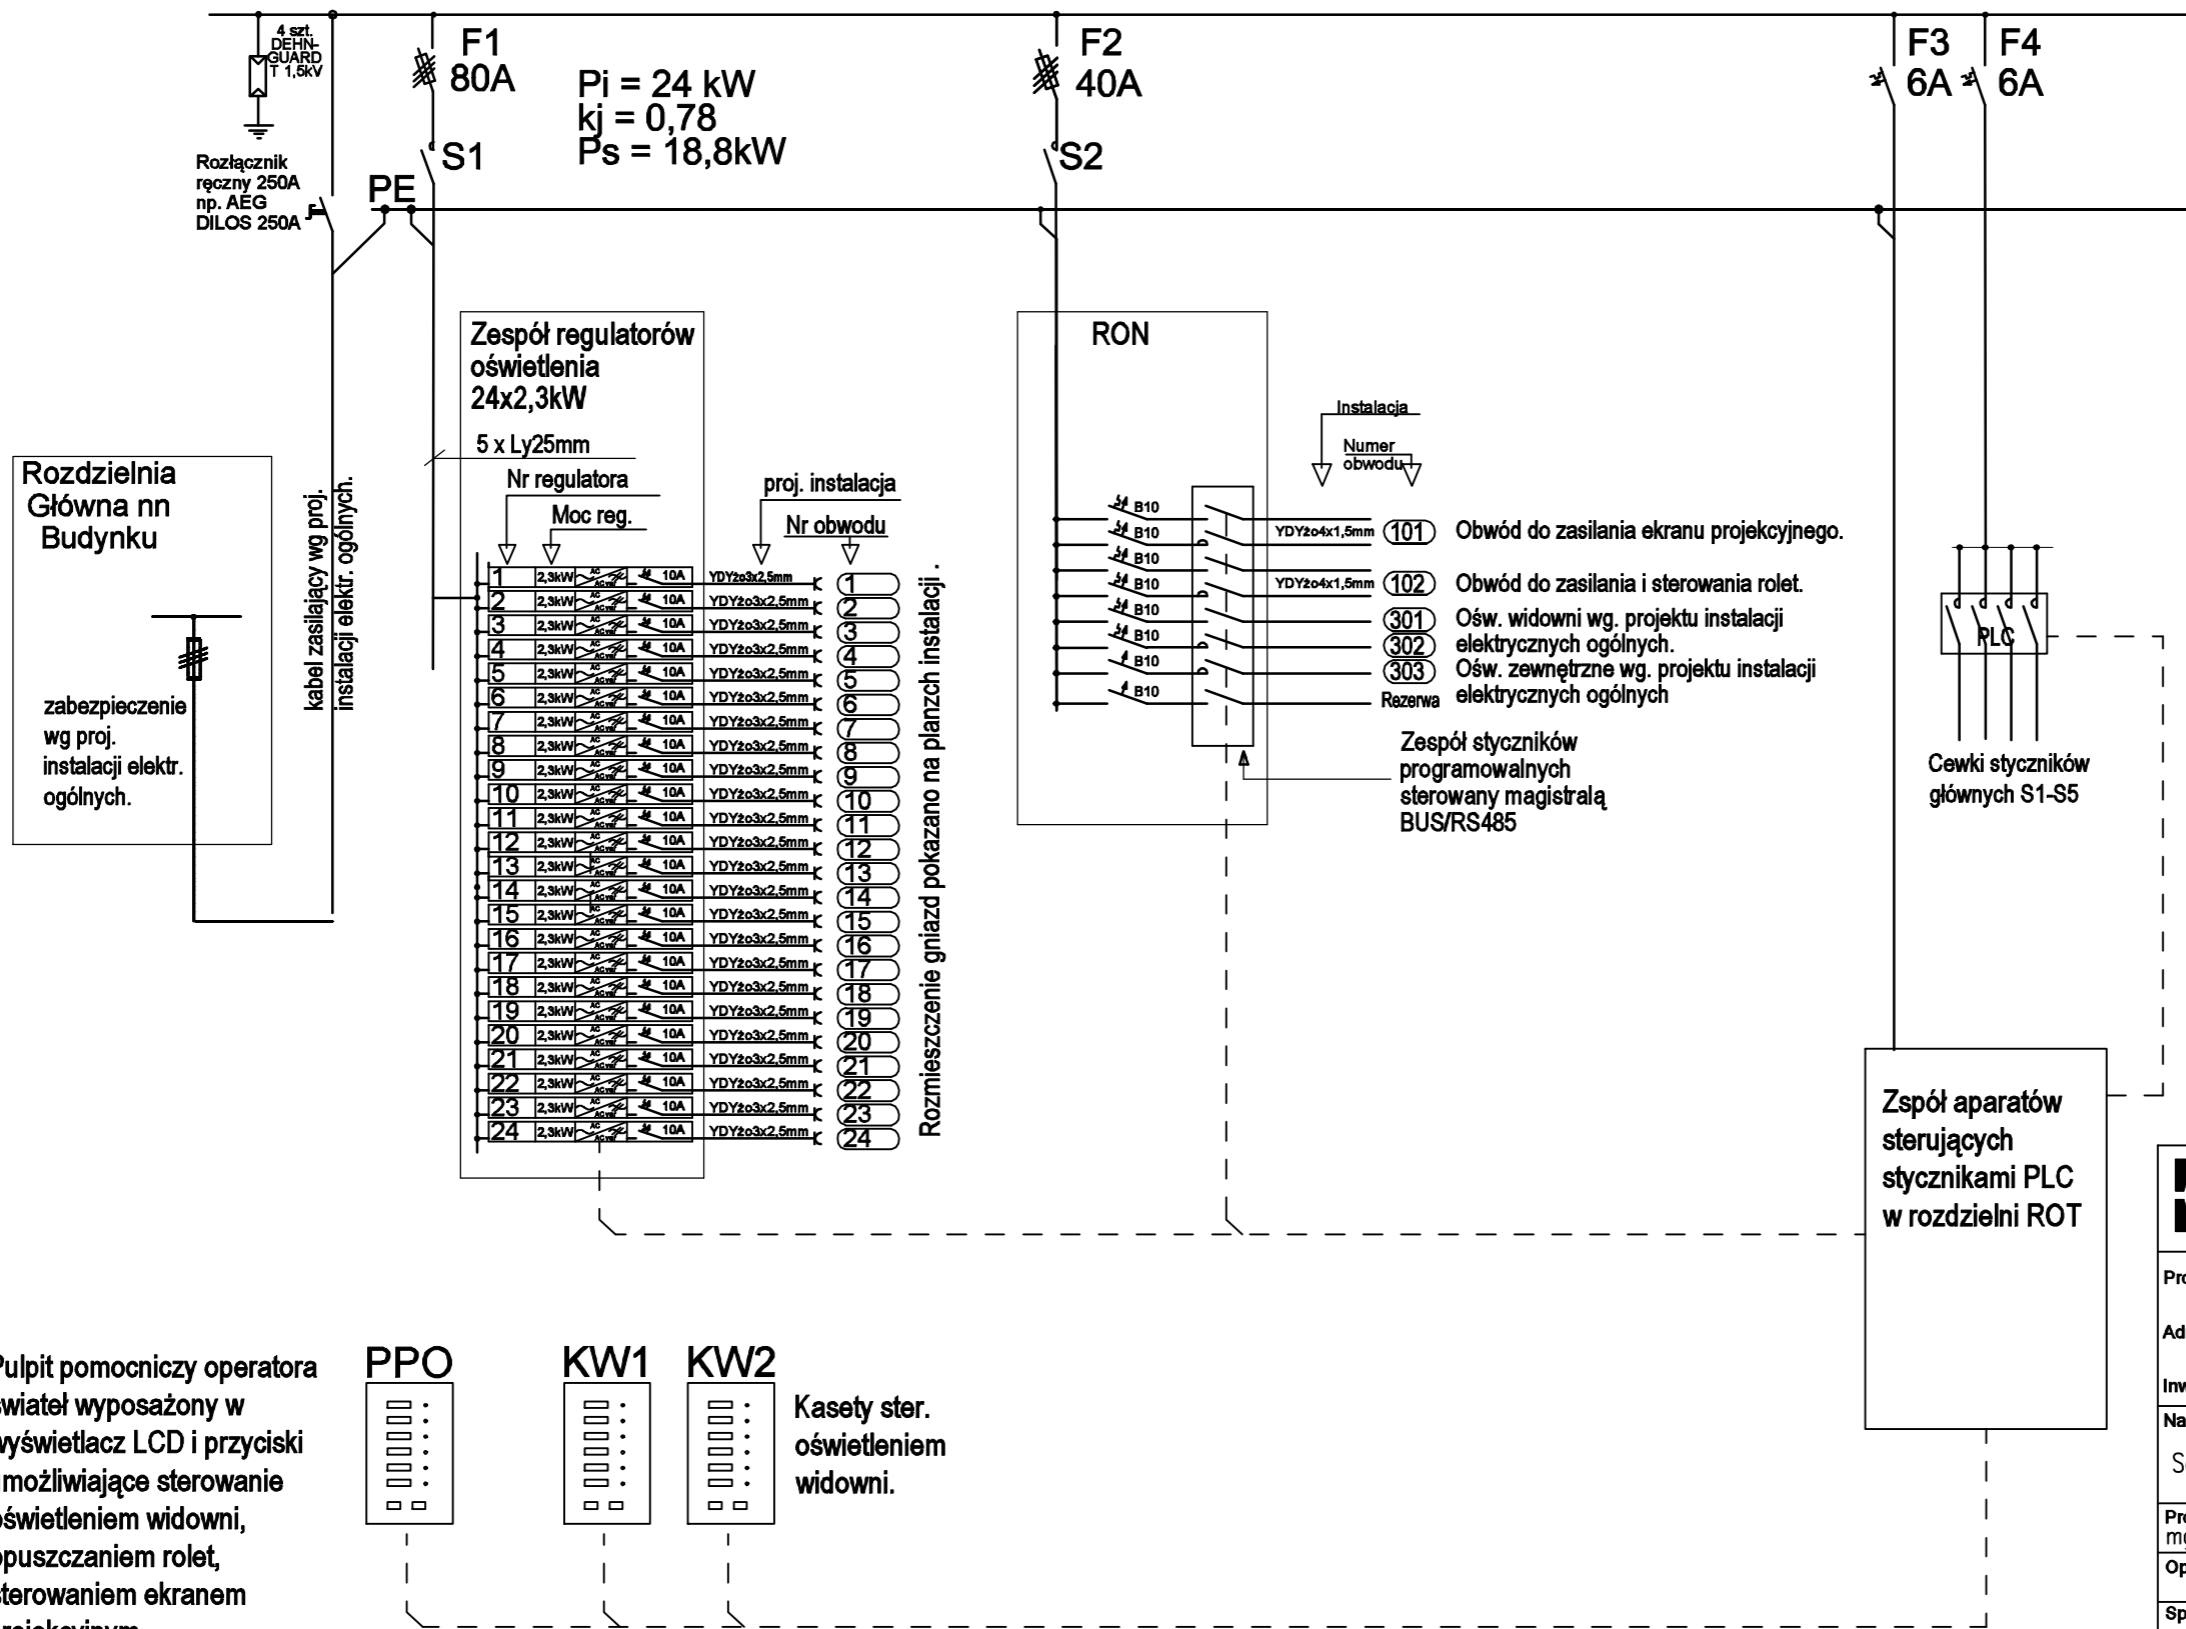

PRZEDSIĘBIORSTWO SPECJALISTYCZNE

## TEATR

Projekt: ROZBUDOWA I PRZEBUDOWA BUDYNKU MDK W AUGUSTOWIE

Adres: AUGUSTÓW UL. RYNEKZYGMUNTA AUGUSTA 9  
działki nr 3462/1, 501601 3464

Inwestor: GMINA MIASTO AUGUSTÓW ul. 3 MAJA 60, 16-300 AUGUSTÓW

Nazwa rysunku :  
Schemat rozdzielni oświetlenia technologicznego ROT1.

Projektował: mgr inż. Tomasz Zaborowski	Nr upr. ST-15/88	podpis
Opracował:		podpis
Sprawdził: mgr inż. Jan Walentowski	Nr upr. MAZ/0092/PWOE/03	podpis
Branża: TECHNOLOGIA	Data: 11.2016	Stadium: Proj. wykonawczy
Skala: 1:50	Nr rysunku: 0-07	