Rozdzielnia oświetlenia technologicznego ROT2

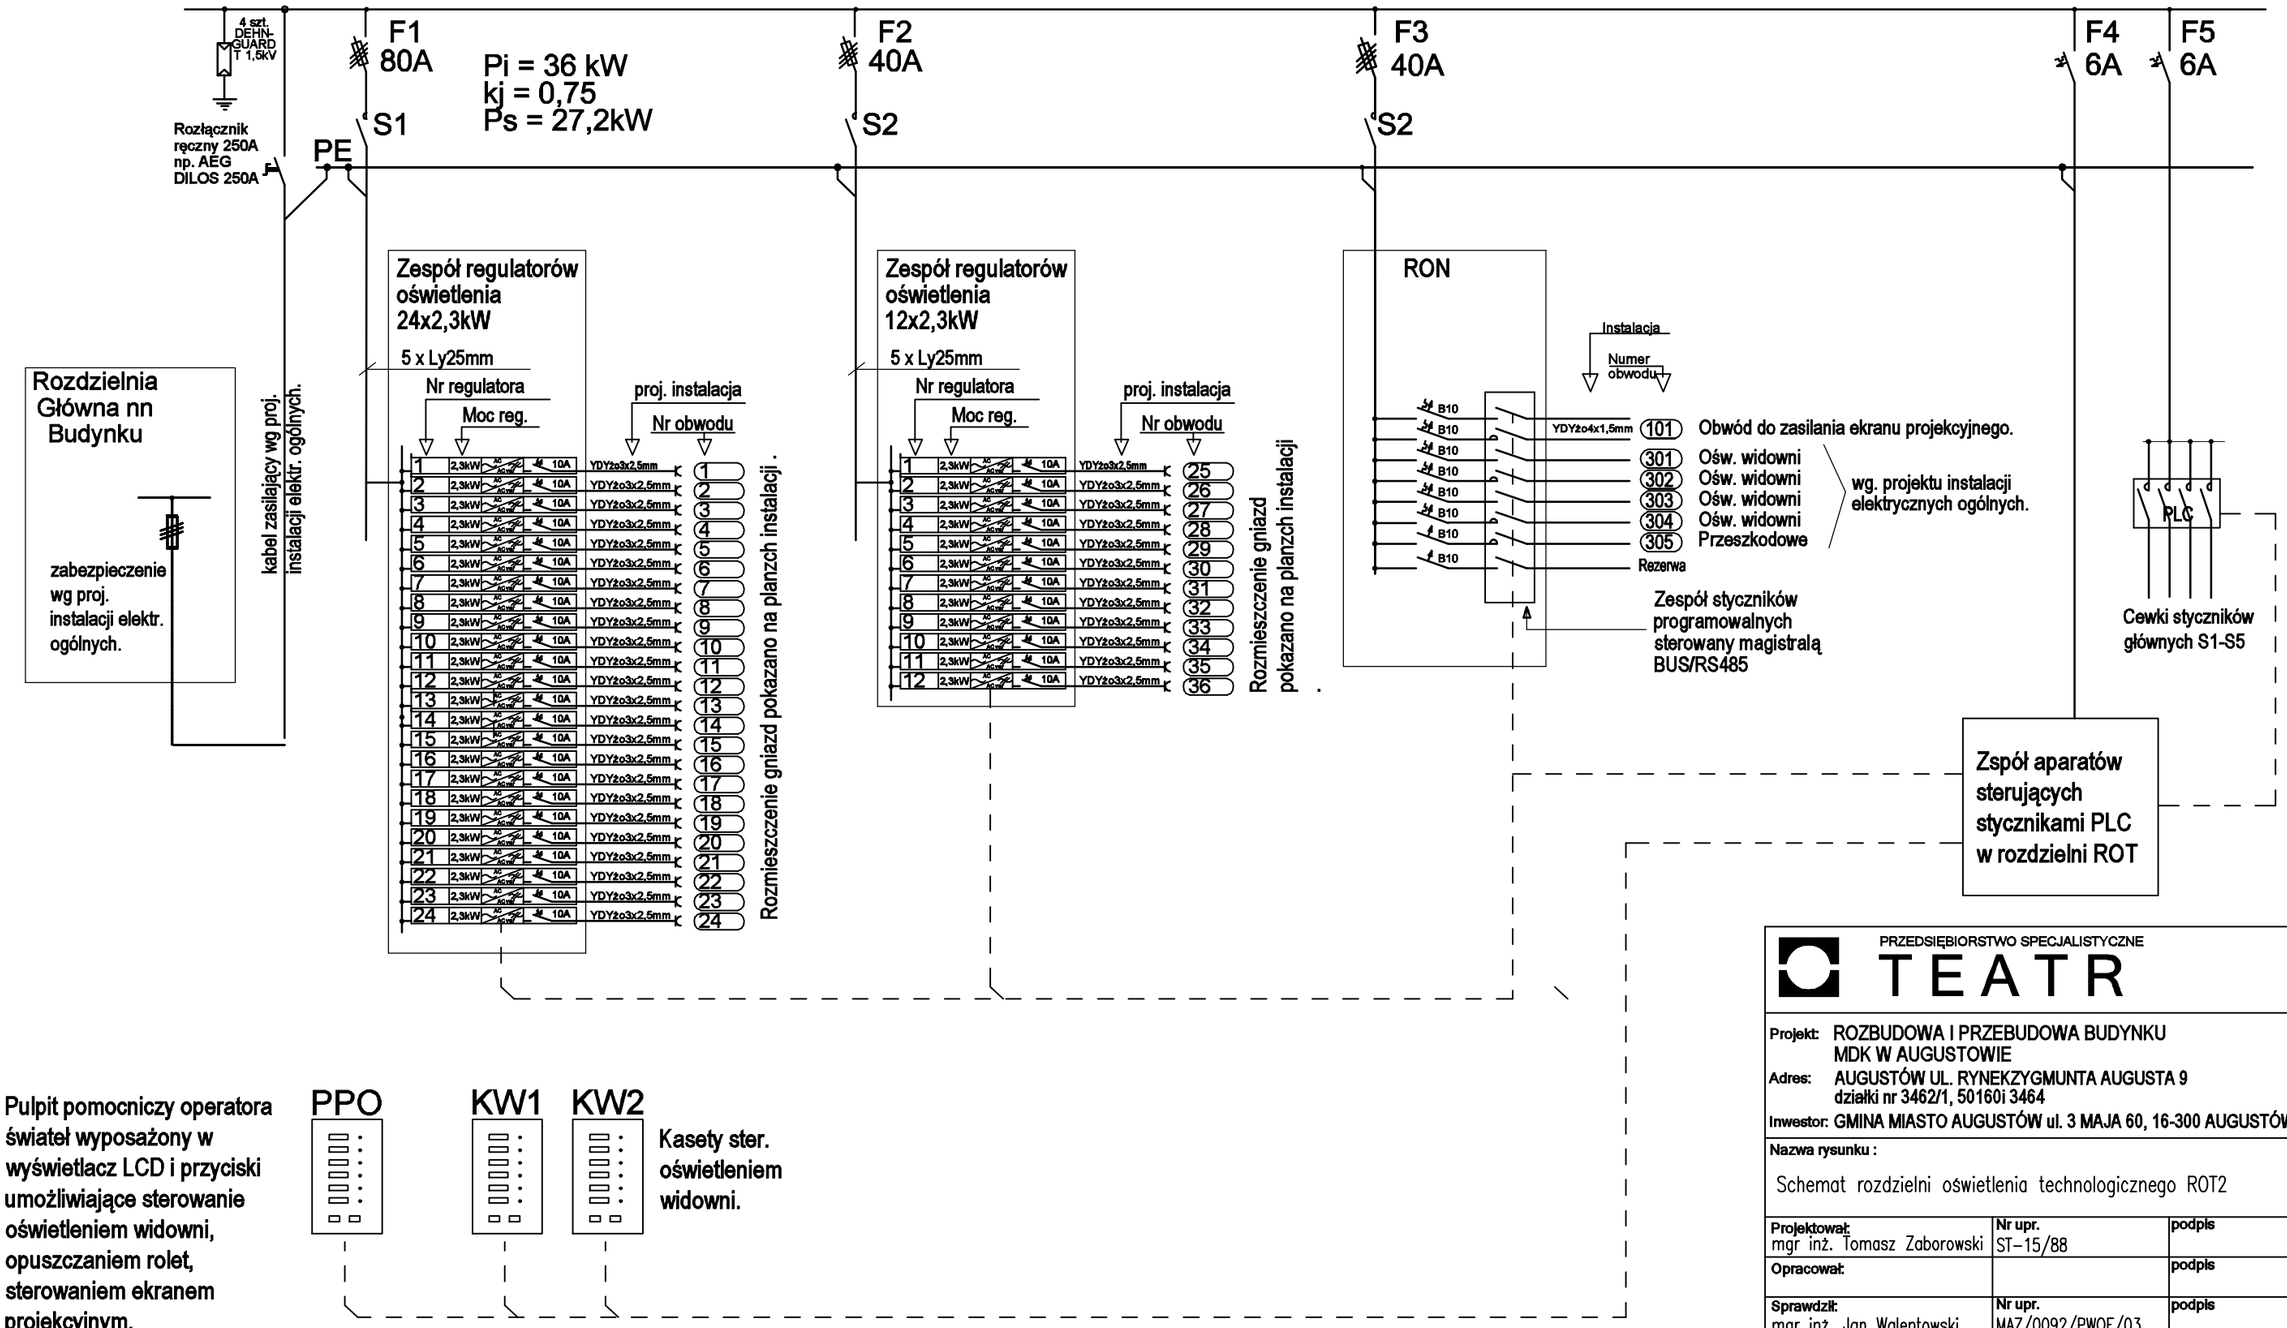

Pulpit pomocniczy operatora świateł wyposażony w wyświetlacz LCD i przyciski umożliwiające sterowanie oświetleniem widowni, opuszczaniem rolet, sterowaniem ekranem projekcyjnym.

A3
skala
1:50

PRZEDSIĘBIORSTWO SPECJALISTYCZNE
TEATR

Projekt:	ROZBUDOWA I PRZEBUDOWA BUDYNKU MDK W AUGUSTOWIE
Adres:	AUGUSTÓW UL. RYNEKZYGMUNTA AUGUSTA 9 działki nr 3462/1, 50160i 3464
Inwestor:	GMINA MIASTO AUGUSTÓW ul. 3 MAJA 60, 16-300 AUGUSTÓW
Nazwa rysunku :	Schemat rozdzielni oświetlenia technologicznego ROT2

Projektował: mgr inż. Tomasz Zaborowski	Nr upr. ST-15/88	podpis
Opracował:		podpis
Sprawdził: mgr inż. Jan Walentowski	Nr upr. MAZ/0092/PWOE/03	podpis

Branża:	Data:	Stadium:	Skala:	Nr rysunku:
TECHNILOGIA	11.2016	Proj. wykonawczy	1:50	O-08