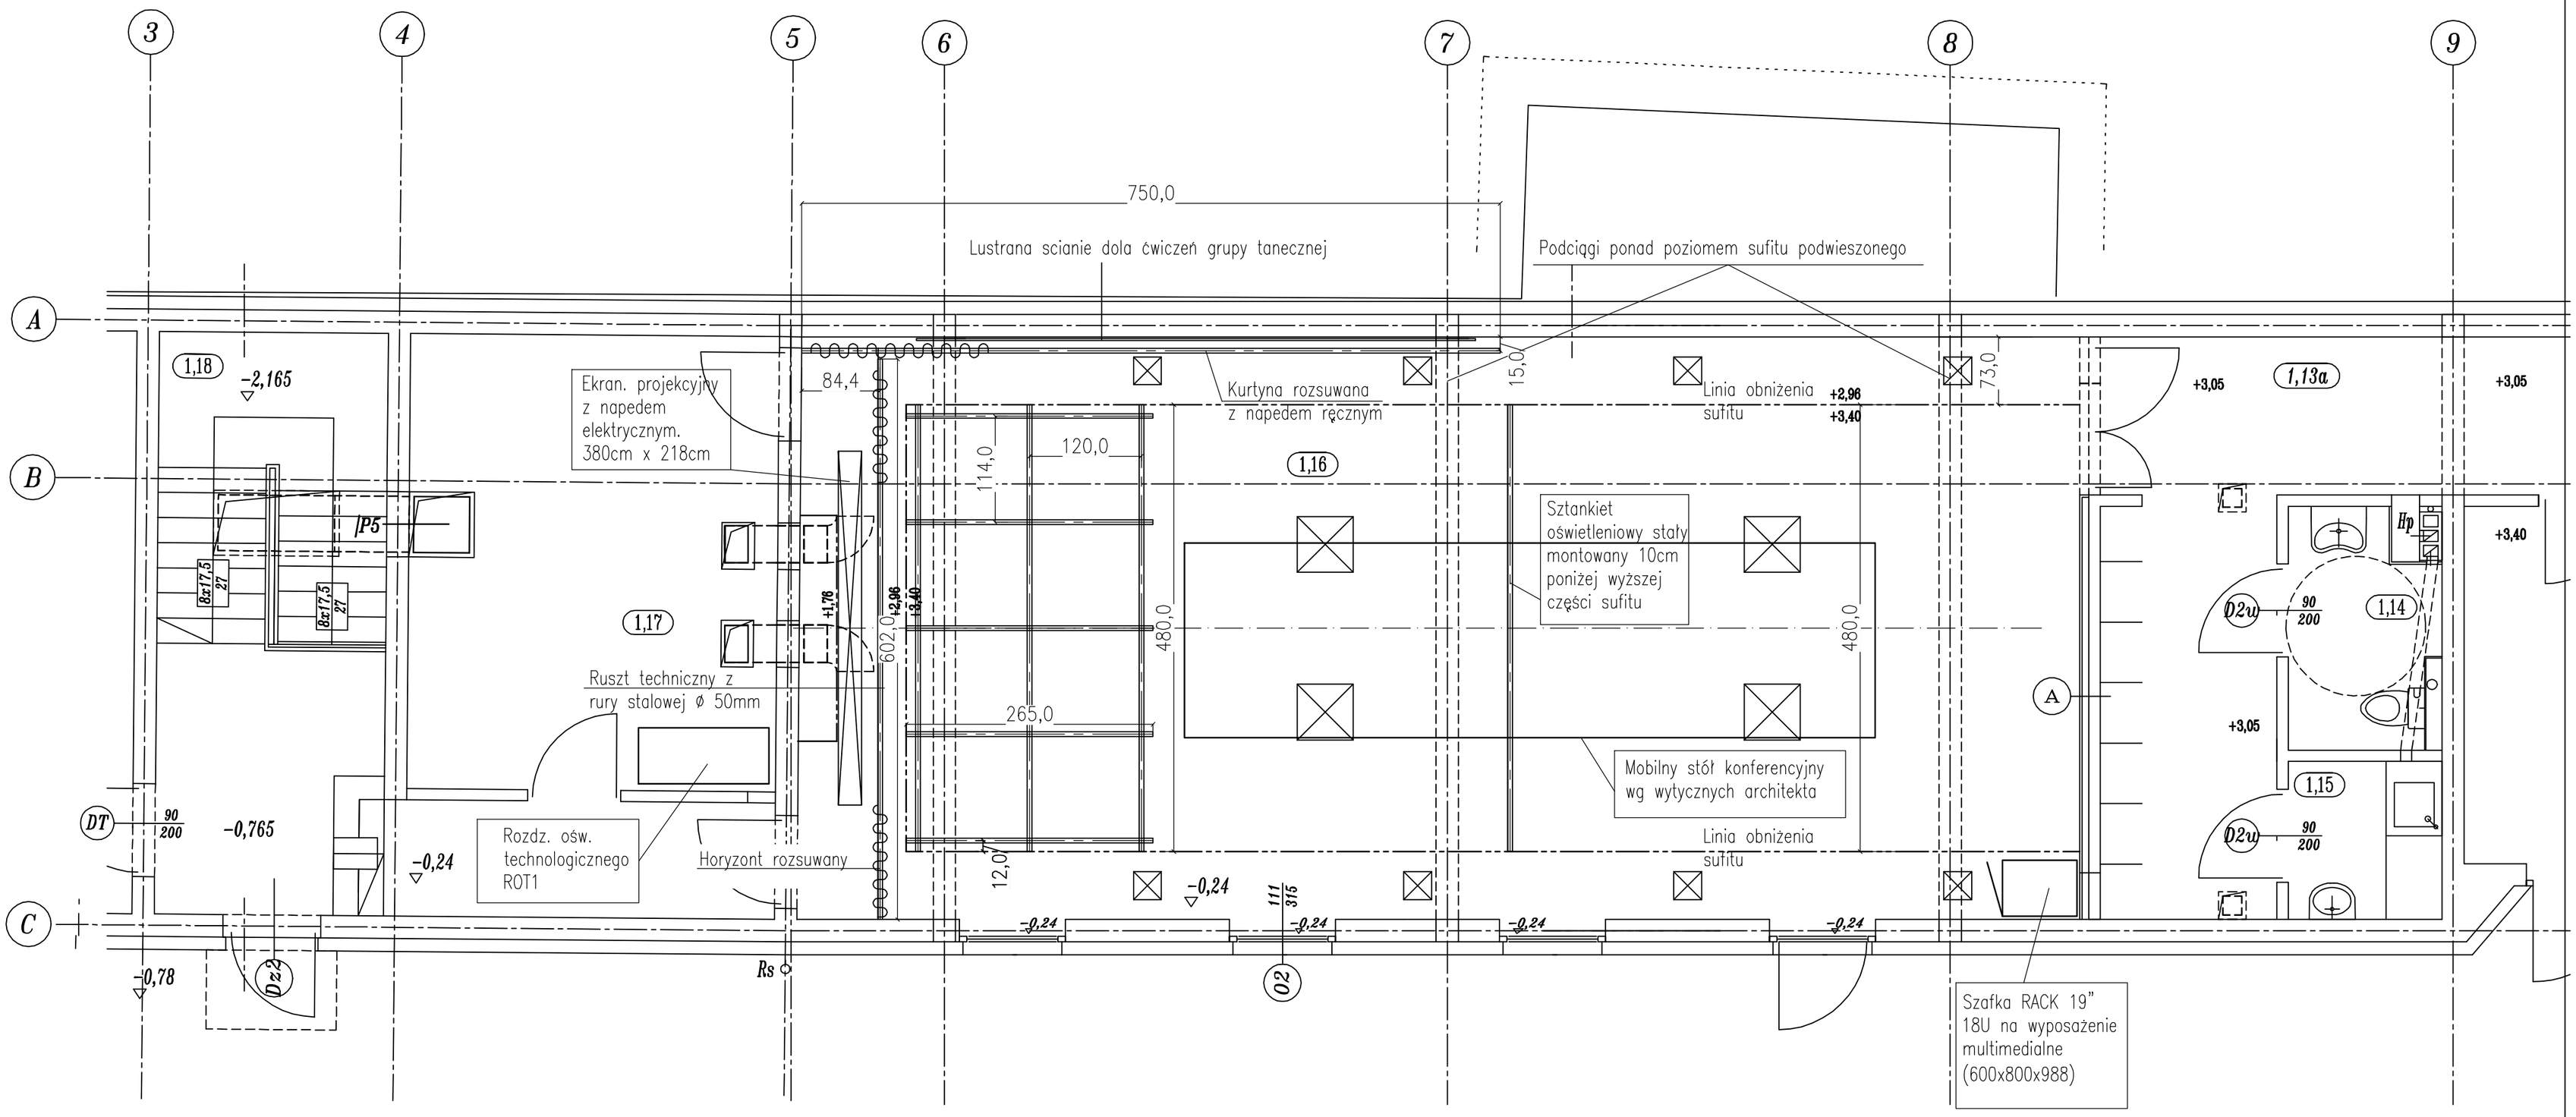

Oprawa ośw. ogólnego widowni

Oprawa ośw. ogólnego widowni

A2
skala
1:50

PRZEDSIĘBIORSTWO SPECJALISTYCZNE
TEATR

Projekt:	ROZBUDOWA I PRZEBUDOWA BUDYNKU MDK W AUGUSTOWIE			
Adres:	AUGUSTÓW UL. RYNEKZYGMUNTA AUGUSTA 9 działki nr 3462/1, 50160i 3464			
Inwestor:	GMINA MIASTO AUGUSTÓW ul. 3 MAJA 60, 16-300 AUGUSTÓW			
Nazwa rysunku :	Rzut sali wielofunjcyjnej na parterze. Rozmieszczenie urządzeń technologii sceny.			
Projektował: mgr inż. Tomasz Zaborowski	Nr upr. ST-15/88			podpis
Opracował:				podpis
Sprawdził: mgr inż. Jan Walentowski	Nr upr. MAZ/0092/PWOE/03			podpis
Branża: TECHNILOGIA	Data: 11.2016	Stadium: Proj. wykonawczy	Skala: 1:50	Nr rysunku: T-01