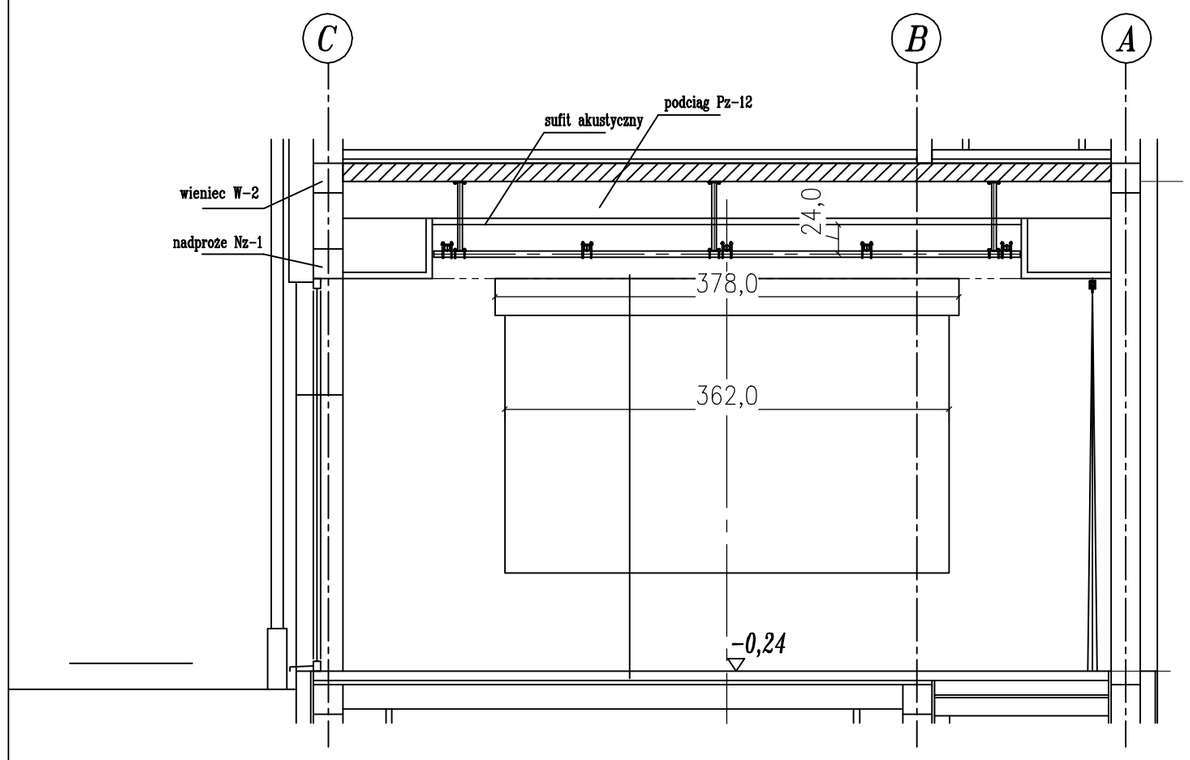

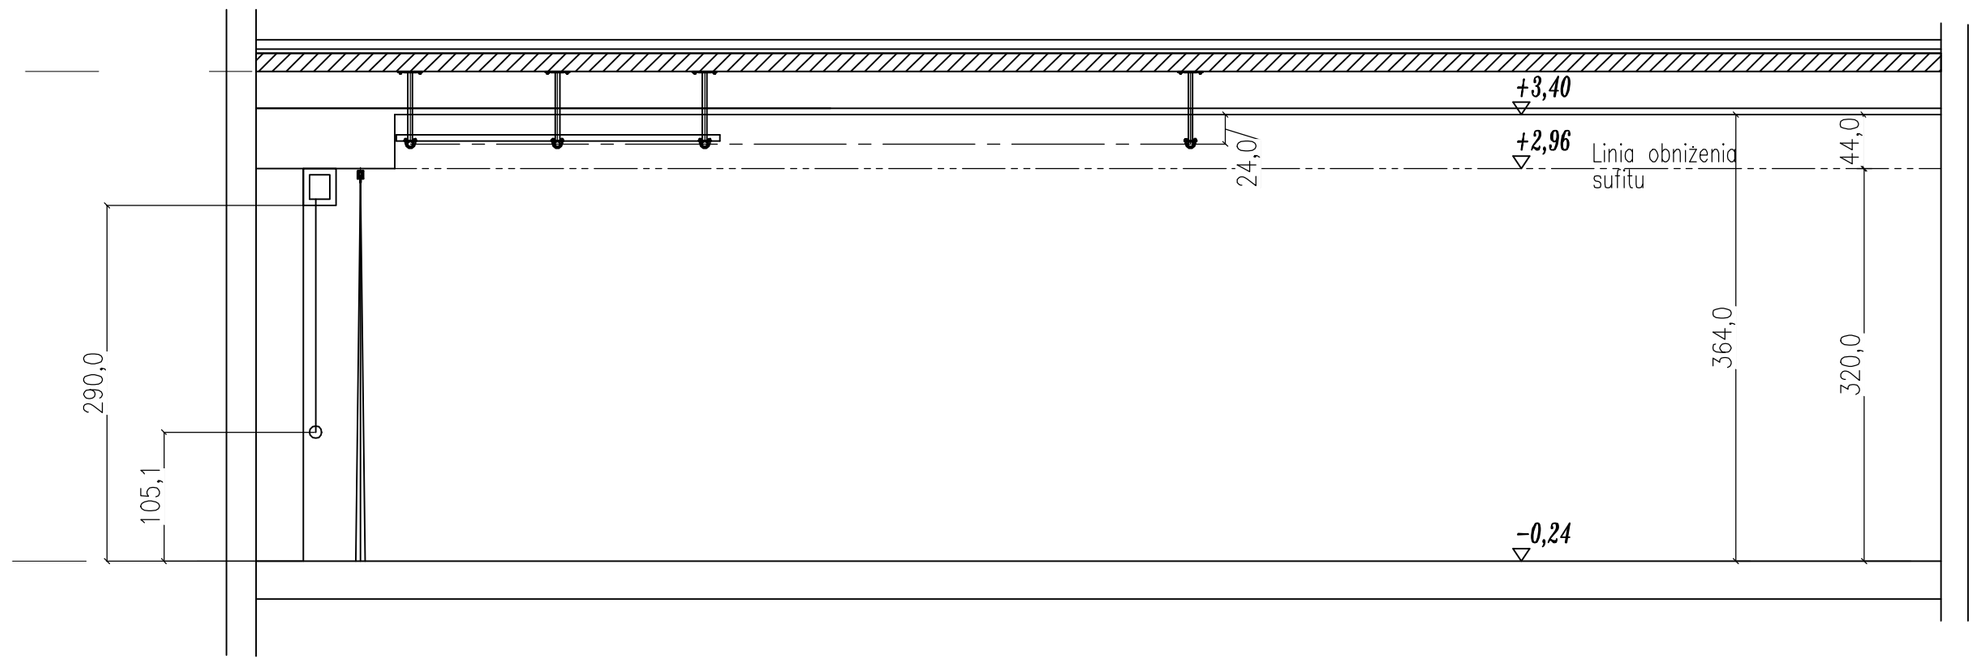

Skala 1:10
wymiary podano w mm.

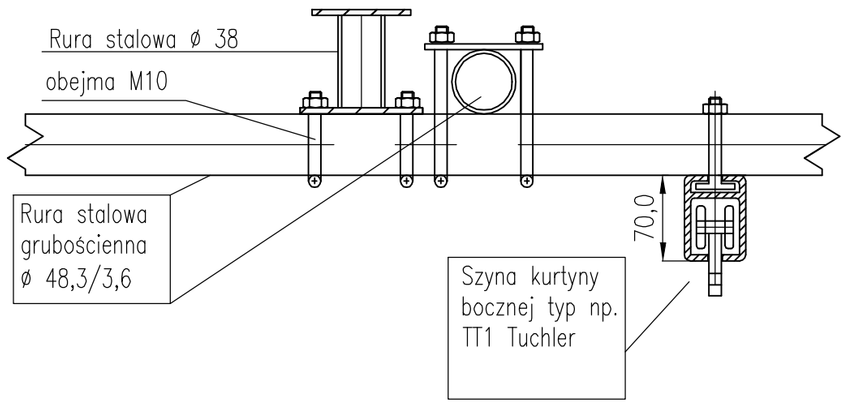

A2
skala
1:50

PRZEDSIĘBIORSTWO SPECJALISTYCZNE
TEATR

Projekt: ROZBUDOWA I PRZEBUDOWA BUDYNKU MDK W AUGUSTOWIE
Adres: AUGUSTÓW UL. RYNEKZYGMUNTA AUGUSTA 9 działki nr 3462/1, 50160i 3464
Inwestor: GMINA MIASTO AUGUSTÓW ul. 3 MAJA 60, 16-300 AUGUSTÓW

Nazwa rysunku :
Przekroje sali wielofunjcyjnej na parterze.
Rozmieszczenie urządzeń technologii sceny.

Projektował: mgr inż. Tomasz Zaborowski		**Nr upr.** ST-15/88	**podpis**
Opracował:			**podpis**
Sprawdził: mgr inż. Jan Walentowski		**Nr upr.** MAZ/0092/PWOE/03	**podpis**
Branża: TECHNILOGIA	**Data:** 11.2016	**Stadium:** Proj. wykonawczy	**Skala:** 1:50	**Nr rysunku:** T-02