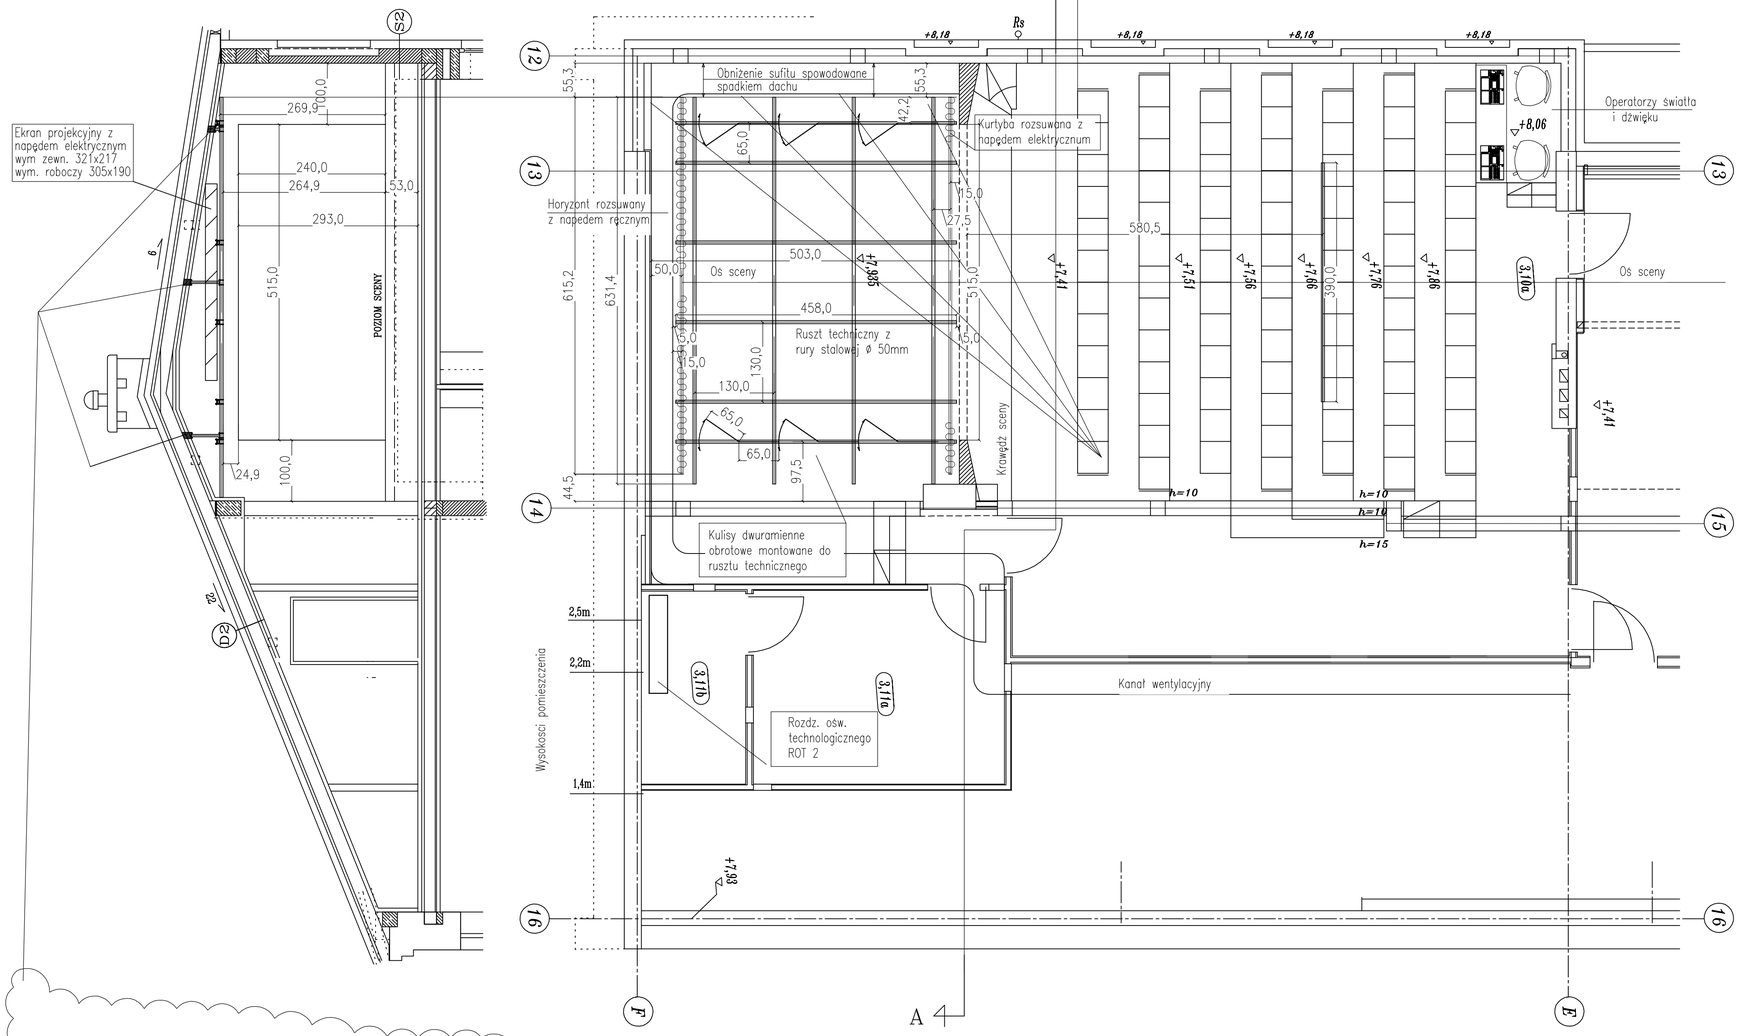

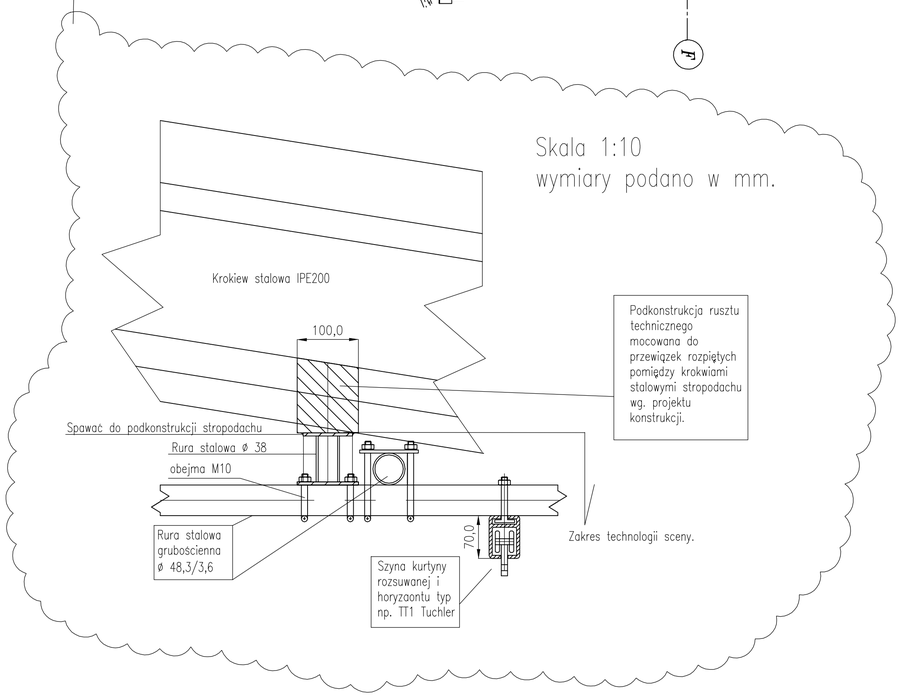

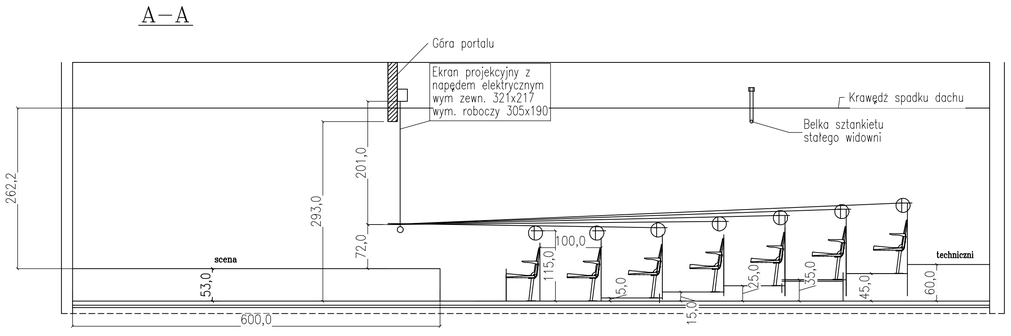

Przekrój podłużny Sali

A1
skala
1:50

PRZEDSIEBIORSTWO SPECJALISTYCZNE TEATR

Projekt:	ROZBUDOWA I PRZEBUDOWA BUDYNKU MDK W AUGUSTOWIE
Adres:	AUGUSTÓW UL. RYNEKZYGMUNTA AUGUSTA 9 działki nr 3462/1, 50160i 3464
Inwestor:	GMINA MIASTO AUGUSTÓW ul. 3 MAJA 60, 16-300 AUGUSTÓW
Nazwa rysunku :	Rzut i przekroje Sali Teatralnej na piętrze. Rozmieszczenie urządzeń technologii sceny.
Projektował: mgr inż. Tomasz Zaborowski	Nr upr. ST-15/88 — podpis
Opracował:	podpis
Sprawdził: mgr inż. Jan Walentowski	Nr upr. MAZ/0092/PWOE/03 — podpis
Branża: TECHNILOGIA	Data: 11.2016 — Stadium: Proj. wykonawczy — Skala: 1:50 — Nr rysunku: T-03