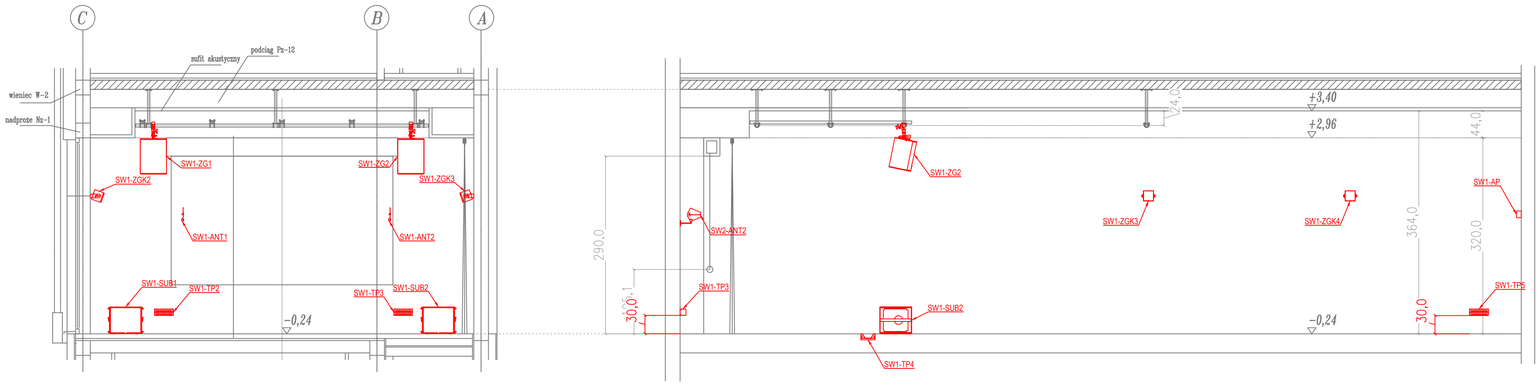

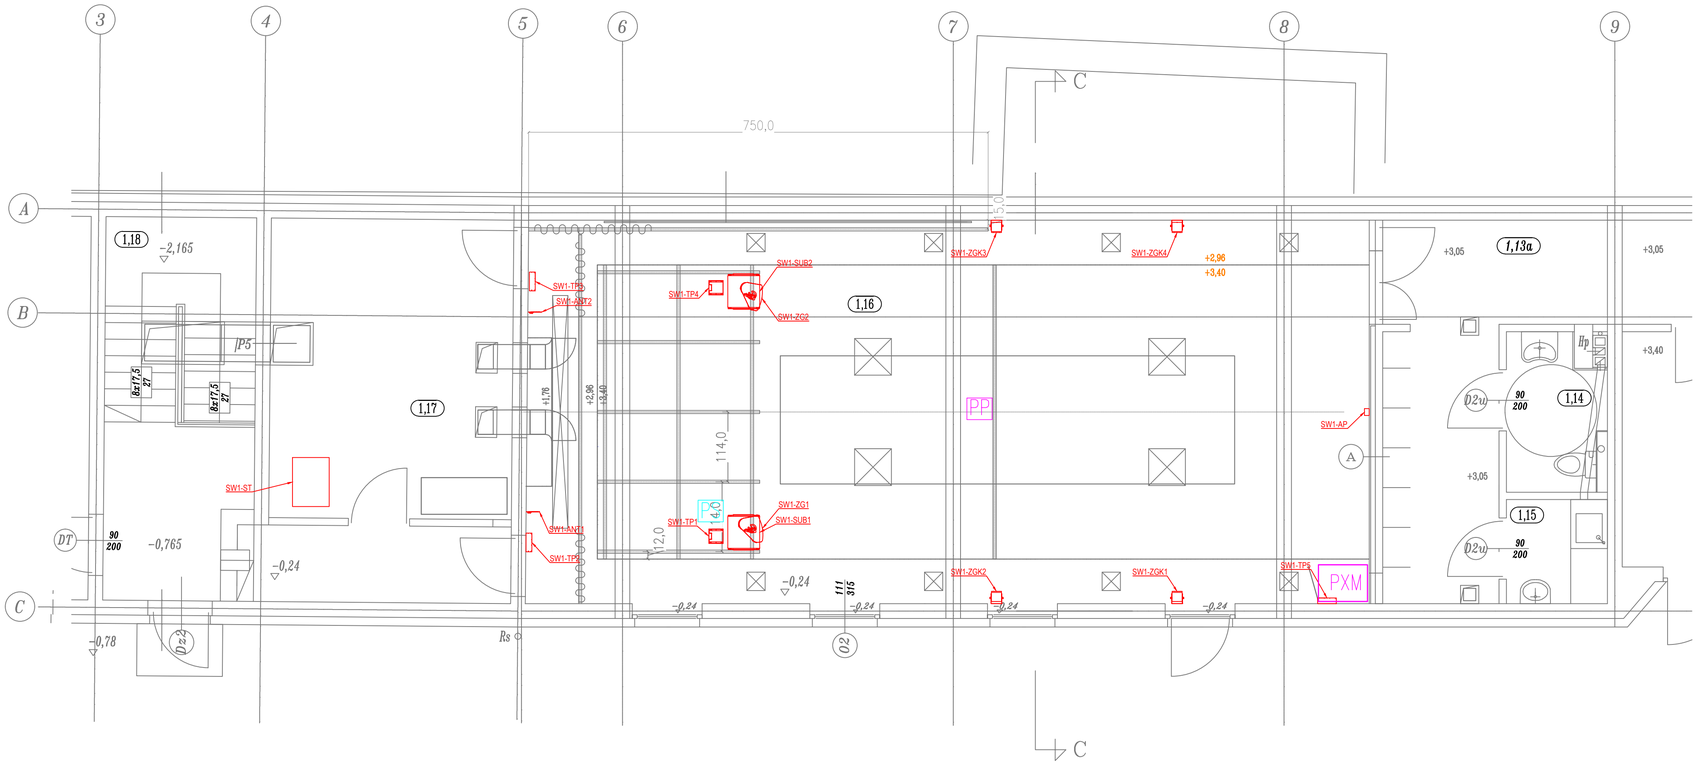

LEGENDA:

SW1-ZGx	-	Zestaw głośnikowy szerokopasmowy nagłośnienia frontowego
SW1-SUBx	-	Zestaw głośnikowy niskotonowy nagłośnienia frontowego
SW1-ZGKx	-	Zestaw głośnikowy nagłośnienia konferencyjnego
SW1-TPx	-	Przyłacze sygnalowe
SW1-ST	-	Szafa teletechniczna
SW1-ANTx	-	Antena systemu mikrofonów bezprzewodowych
SW1-AP	-	Bezprzewodowy punkt dostępowy

UWAGI:

PS — Oznaczenie przyłącza scenicznego w opracowaniu systemu multimedialnego

PP — Przyłącze systemu multimedialnego do którego zostanie wysłana linia audio (stereo) w celu integracji z systemem elektroakustycznym.

PXM — Punkt wysłania lini sygnałowej audio (stereo) w celu integracji systemów elektroakustycznego i multimedialnego.

W przyłączu podłogowym SW1-TP1 przewiduje sie integrację z systemem multimedialnym.
Integracja przewiduję instalacje gniazd przyłaczeniowych wykorzystywanych w systemie multimedialnym.
Dokładna specyfikacja gniazd została przedstawiona w opracowaniu systemu multimedialnego

Rozbudowa i przebudowa MDK w Augustowie
ul. Rynek Zygmunta Augusta 9, Augustów

Biuro Projektowe

Sound Design
ul. Milanowska 9, 02-472 Warszawa

PROJEKTANT	Podpis
inż. Sylwester Wojcieszek	
ZESPÓŁ PROJEKTOWY	
SPRAWDZAJĄCY	

Etap
PROJEKT WYKONAWCZY TECHNOLOGII SCENY

Faza projektu

Branża
ELEKTROAKUSTYKA

Tytuł rysunku
Rzut i przekroje sali wielofunkcyjnej na parterze
Rozmieszczenie urządzeń elektroakustyki

Numer rysunku
PT-ELAK-01
NR RYS | REW

Nr rewizji	Opis rewizji		
-	-		
Skala 1:50	Data GRUDZIEŃ 2016	Rysował -	Str -