
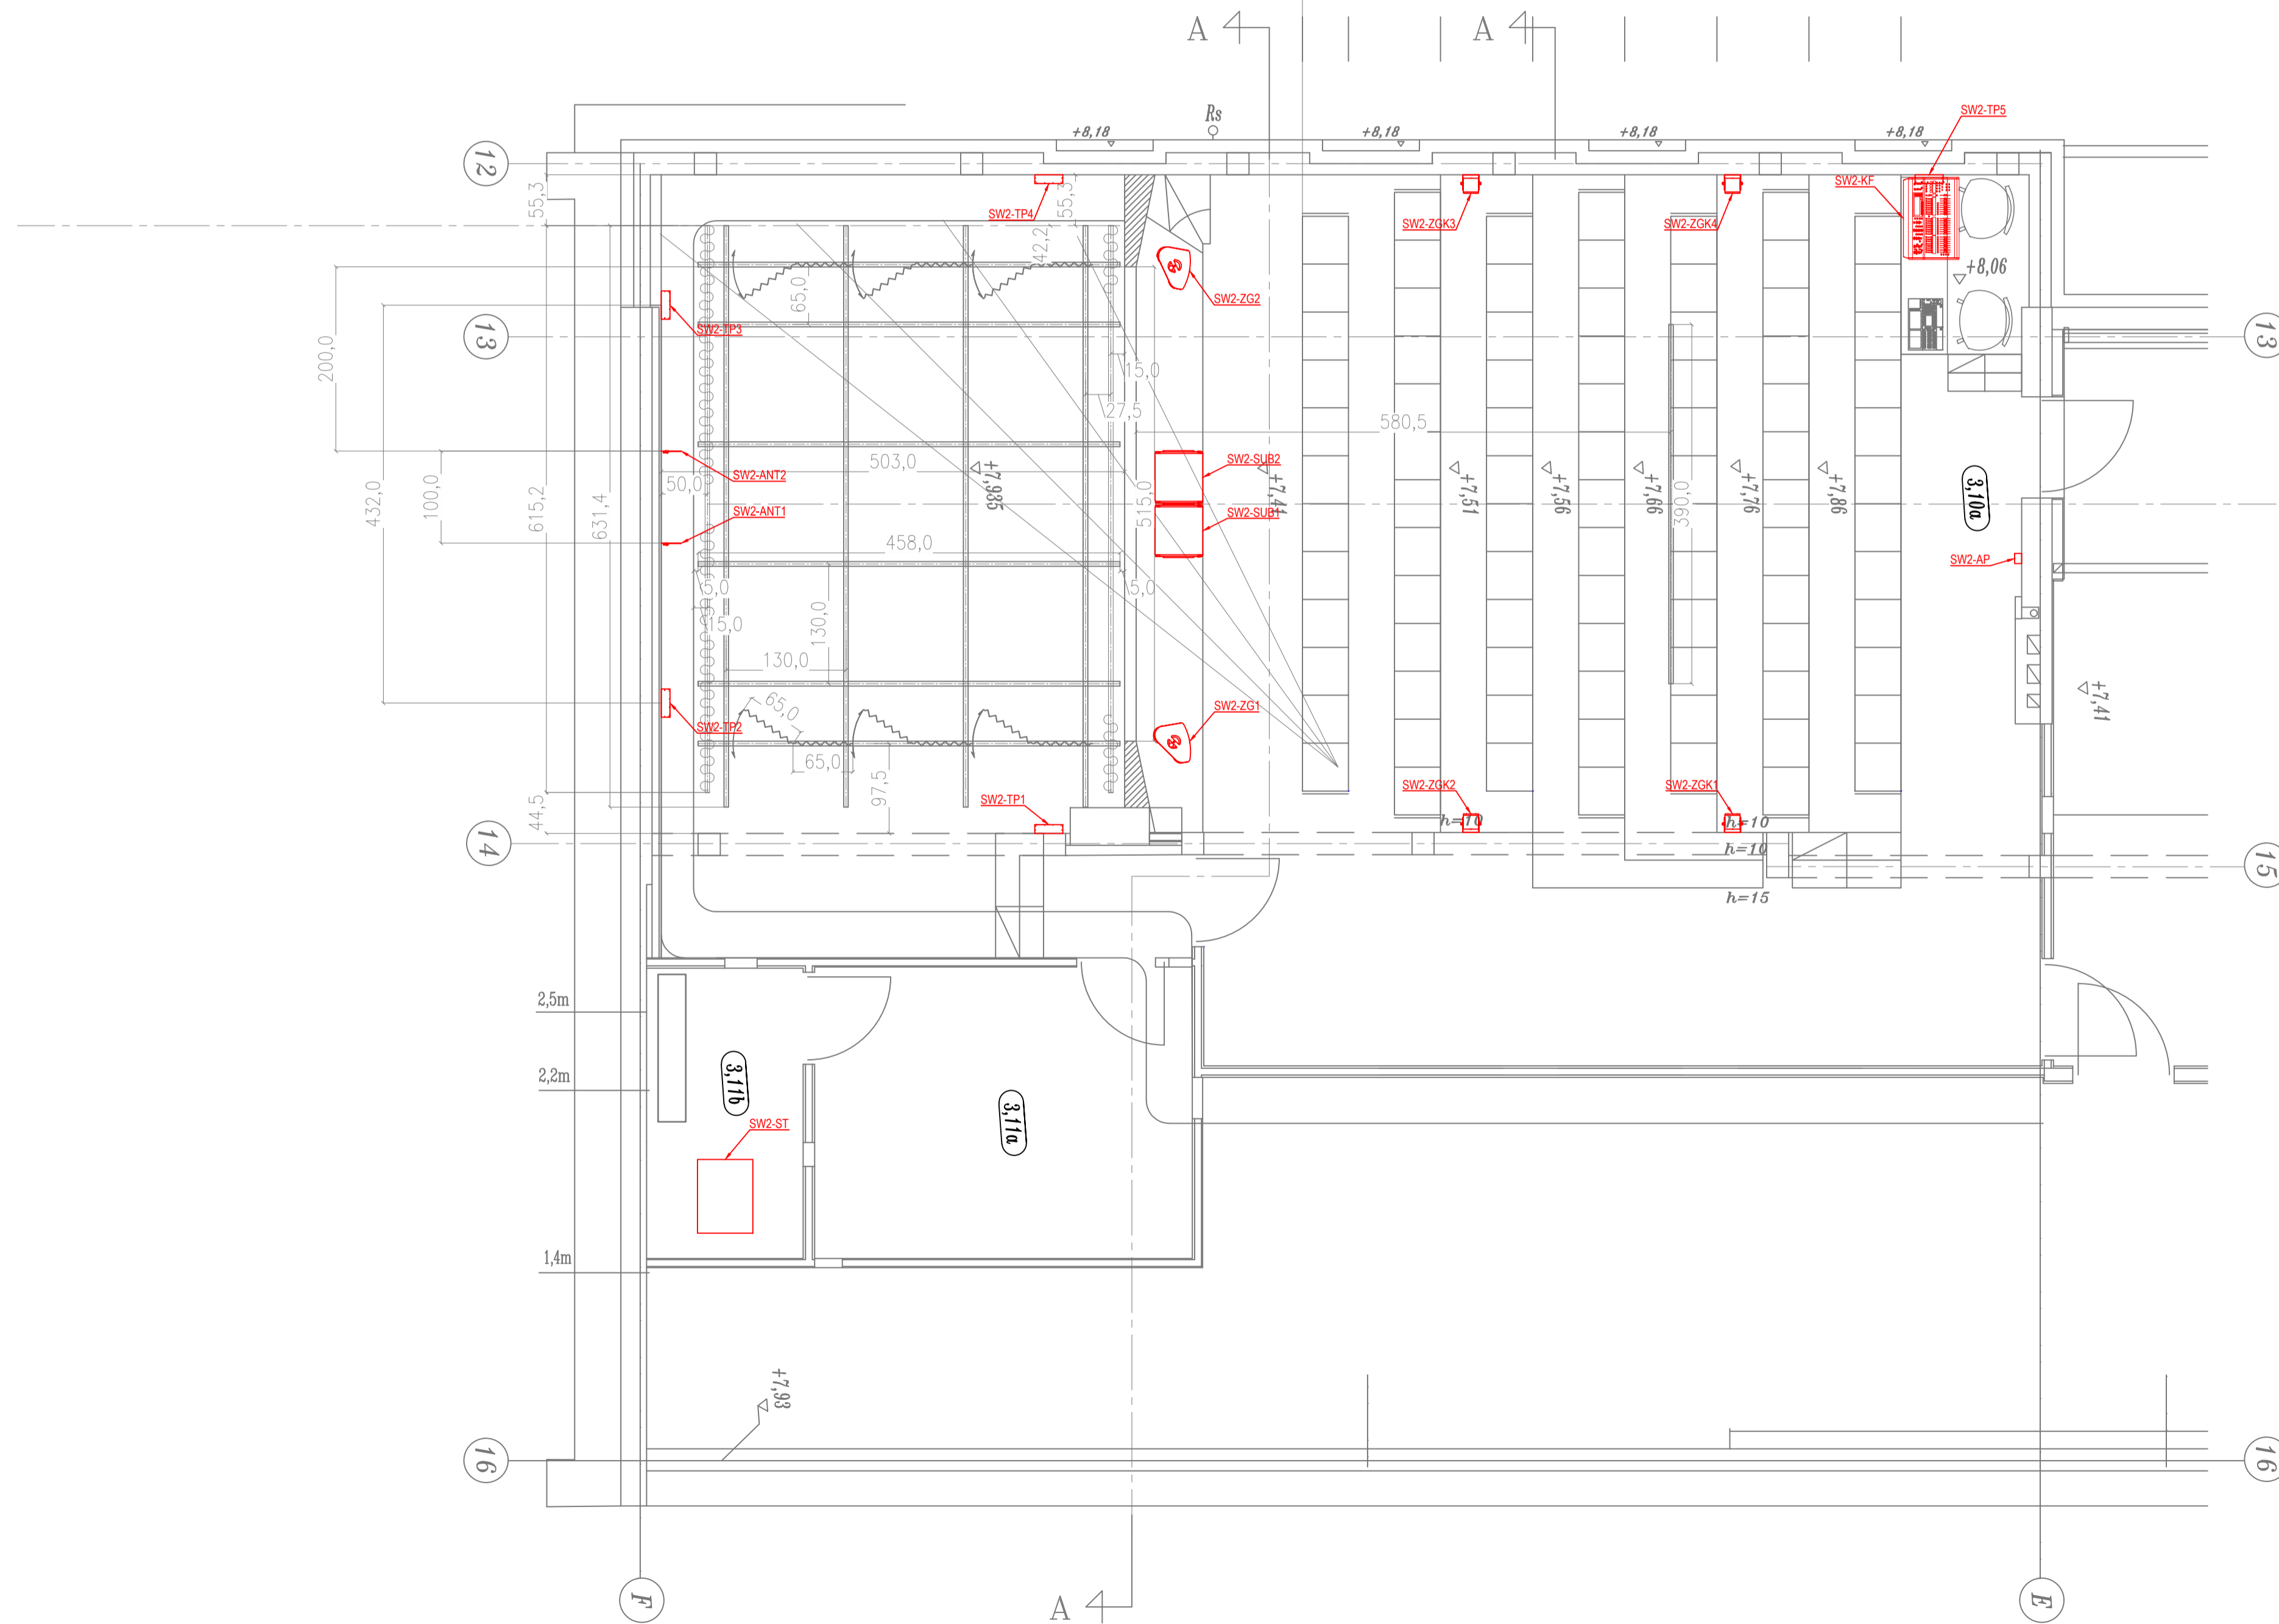
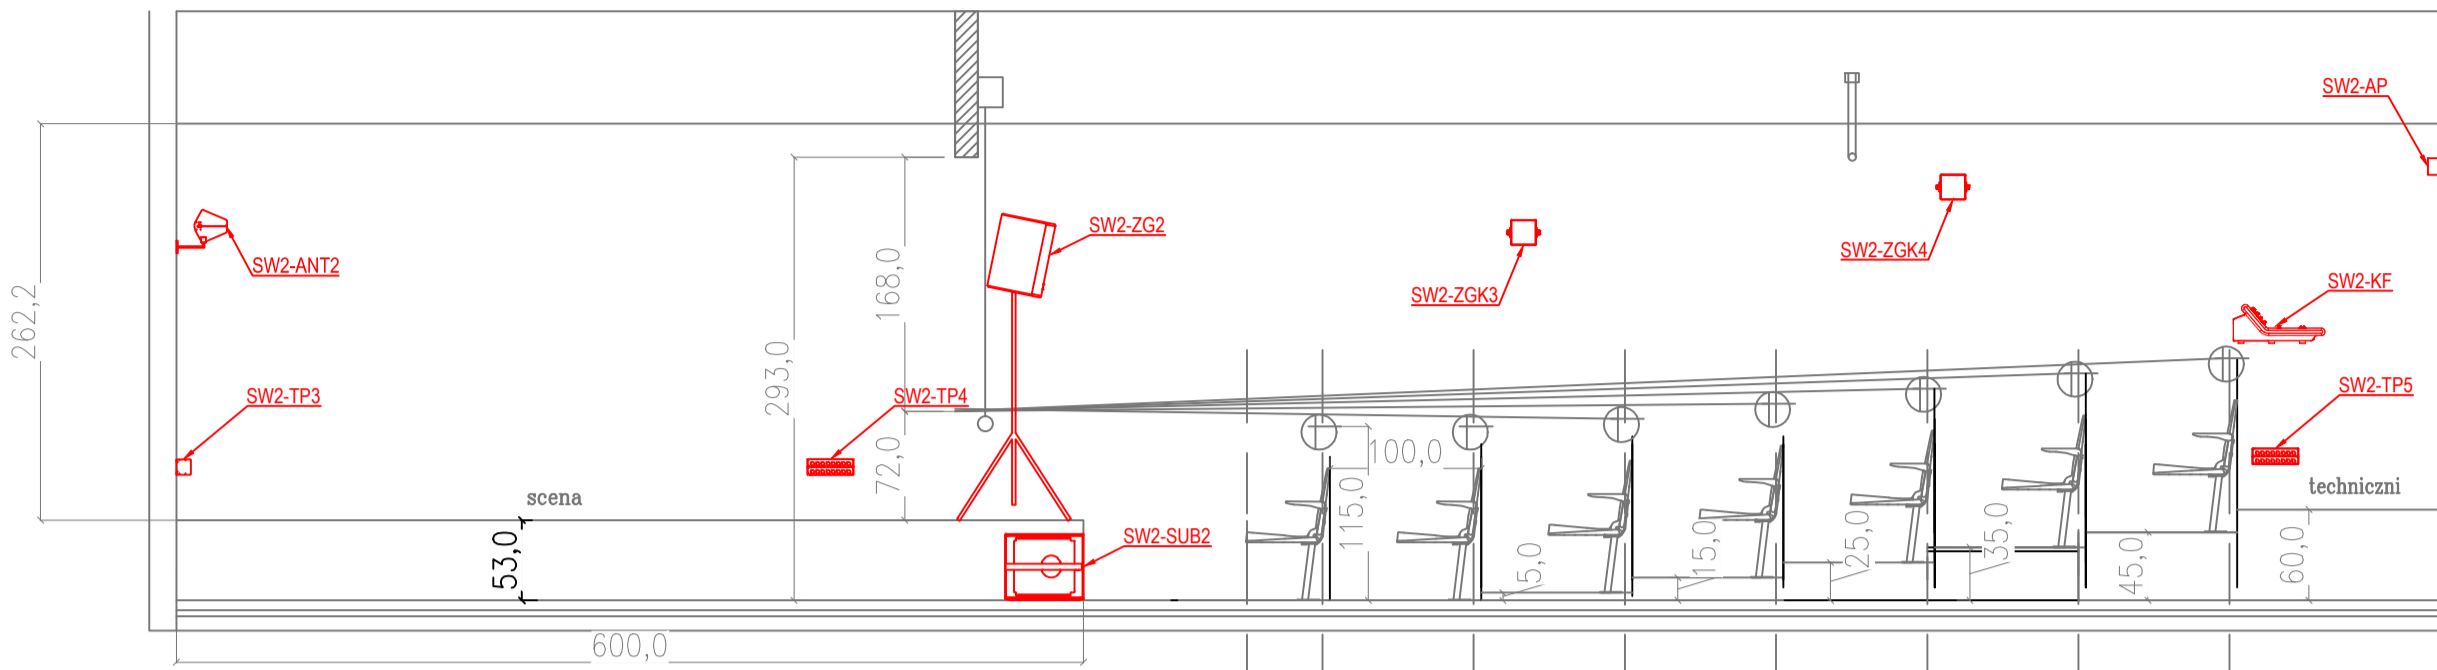


**LEGENDA:**

- SW2-ZGx - Zestaw głośnikowy szerokopasmowy nagłośnienia frontowego
- SW2-SUBx - Zestaw głośnikowy niskotonowy nagłośnienia frontowego
- SW2-ZGKx - Zestaw głośnikowy nagłośnienia konferencyjnego
- SW2-TPx - Przyłącze sygnałowe
- SW2-ST - Szafa teletechniczna
- SW2-ANTx - Antena systemu mikrofonów bezprzewodowych
- SW2-KF - Cyfrowa konsola foniczna
- SW2-AP - Bezprzewodowy punkt dostępowy

**UWAGI:**

W celu integracji systemu elektroakustycznego i multimedialnego, przewiduje się w przyłączu SW2-TP1 zainstalować gniazda sygnałowe dla potrzeb systemu multimedialnego. Dokładna specyfikacja gniazd została przedstawiona w opracowaniu systemu multimedialnego.

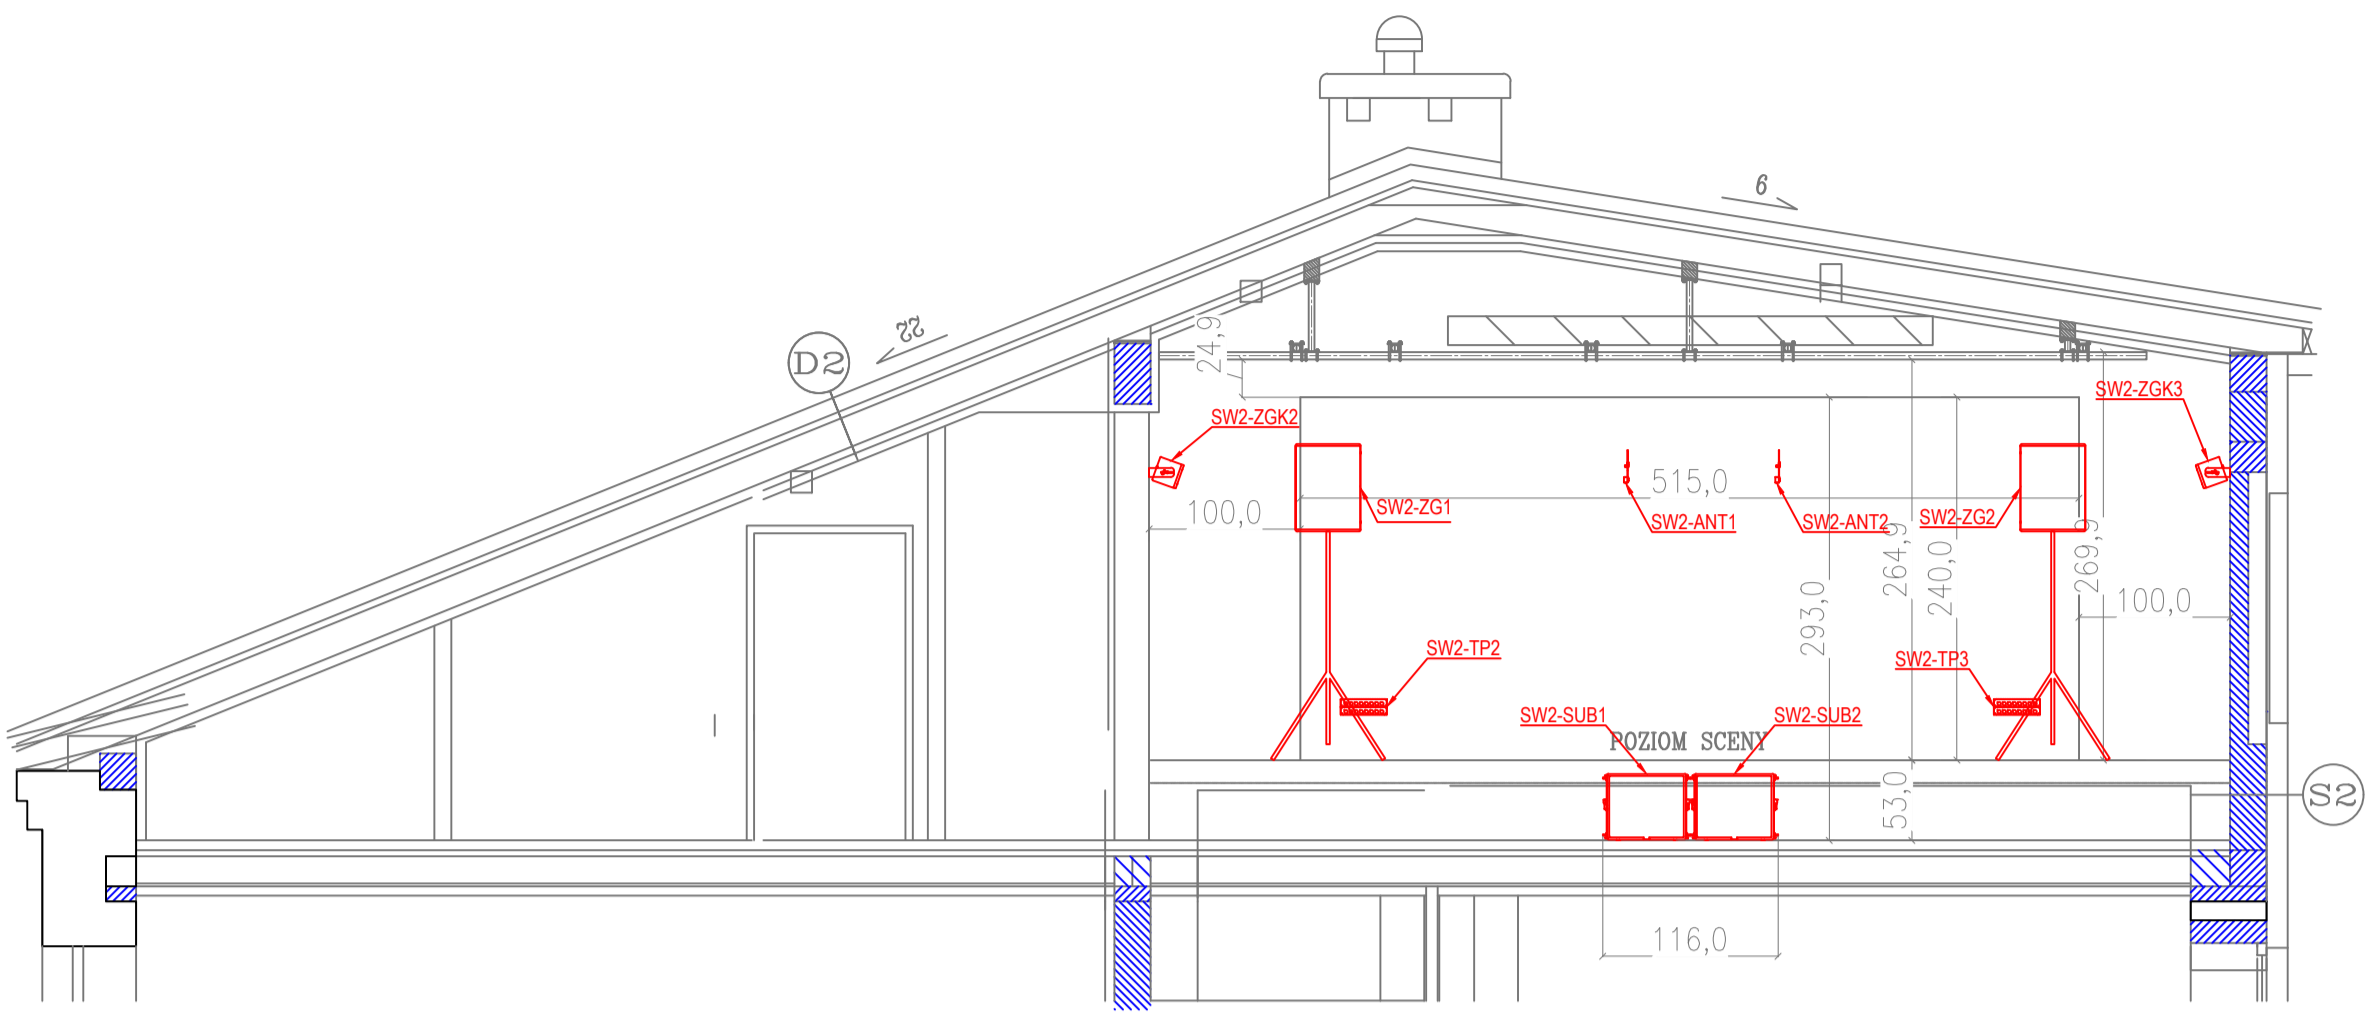

<b>Rozbudowa i przebudowa MDK w Augustowie</b> ul. Rynek Zygmunta Augusta 9, Augustów			
Biuro Projektowe		<b>Sound Design</b> ul. Milanowska 9, 02-472 Warszawa	
PRÓJEKTANT		Podpis	
inż. Sylwester Wojcieszek			
ZESPÓŁ PROJEKTOWY			
SPRAWDZAJĄCY			
Etap			
PROJEKT WYKONAWCZY TECHNOLOGII SCENY			
Faza projektu			
Branża			
ELEKTROAKUSTYKA			
Tytuł rysunku			
Rzut i przekroje sali wielofunkcyjnej na piętrze			
Rozmieszczenie urządzeń elektroakustyki			
Numer rysunku		<b>PT-ELAK-02</b>	
		NR RYS   REW	
Nr rewizji	Opis rewizji		
-			
Skala	Data	Rysował	Str
1:50	GRUDZIEŃ 2016	-	-