
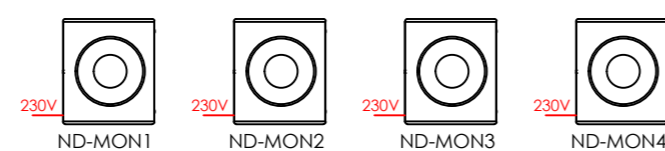
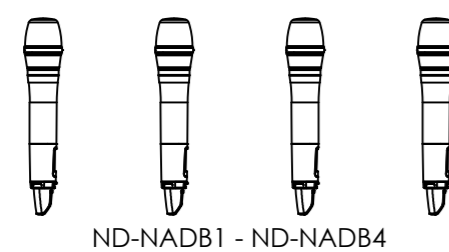
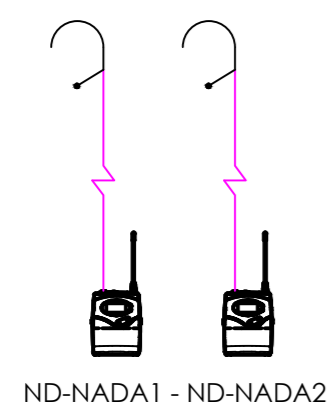


LEGENDA:

- ND-ZGx - Zestaw głośnikowy szerokopasmowy mobilny (aktywny)
- ND-SUBx - Zestaw głośnikowy niskotonowy (aktywny)
- ND-MONx - Monitor sceniczny (aktywny)
- ND-KF - Cyfrowa konsola foniczna
- ND-KF-I/O - Moduł wejść/wyjść konsoly fonicznej
- ND-CD - Odtwarzacz CD/MP3
- ND-ODBx - Odbiornik systemu mikrofonów bezprzewodowych
- ND-NADAx - Nadajnik "bodypack" systemu mikrofonów bezprzewodowych
- ND-NADBx - Nadajnik "handheld" systemu mikrofonów bezprzewodowych
- ND-SPLT - Splitter antenowy
- ND-ANTx - Antena systemu mikrofonów bezprzewodowych
- ND-SWTCH - Switch sieciowy
- ND-CASEx - Skrzynia transportowa

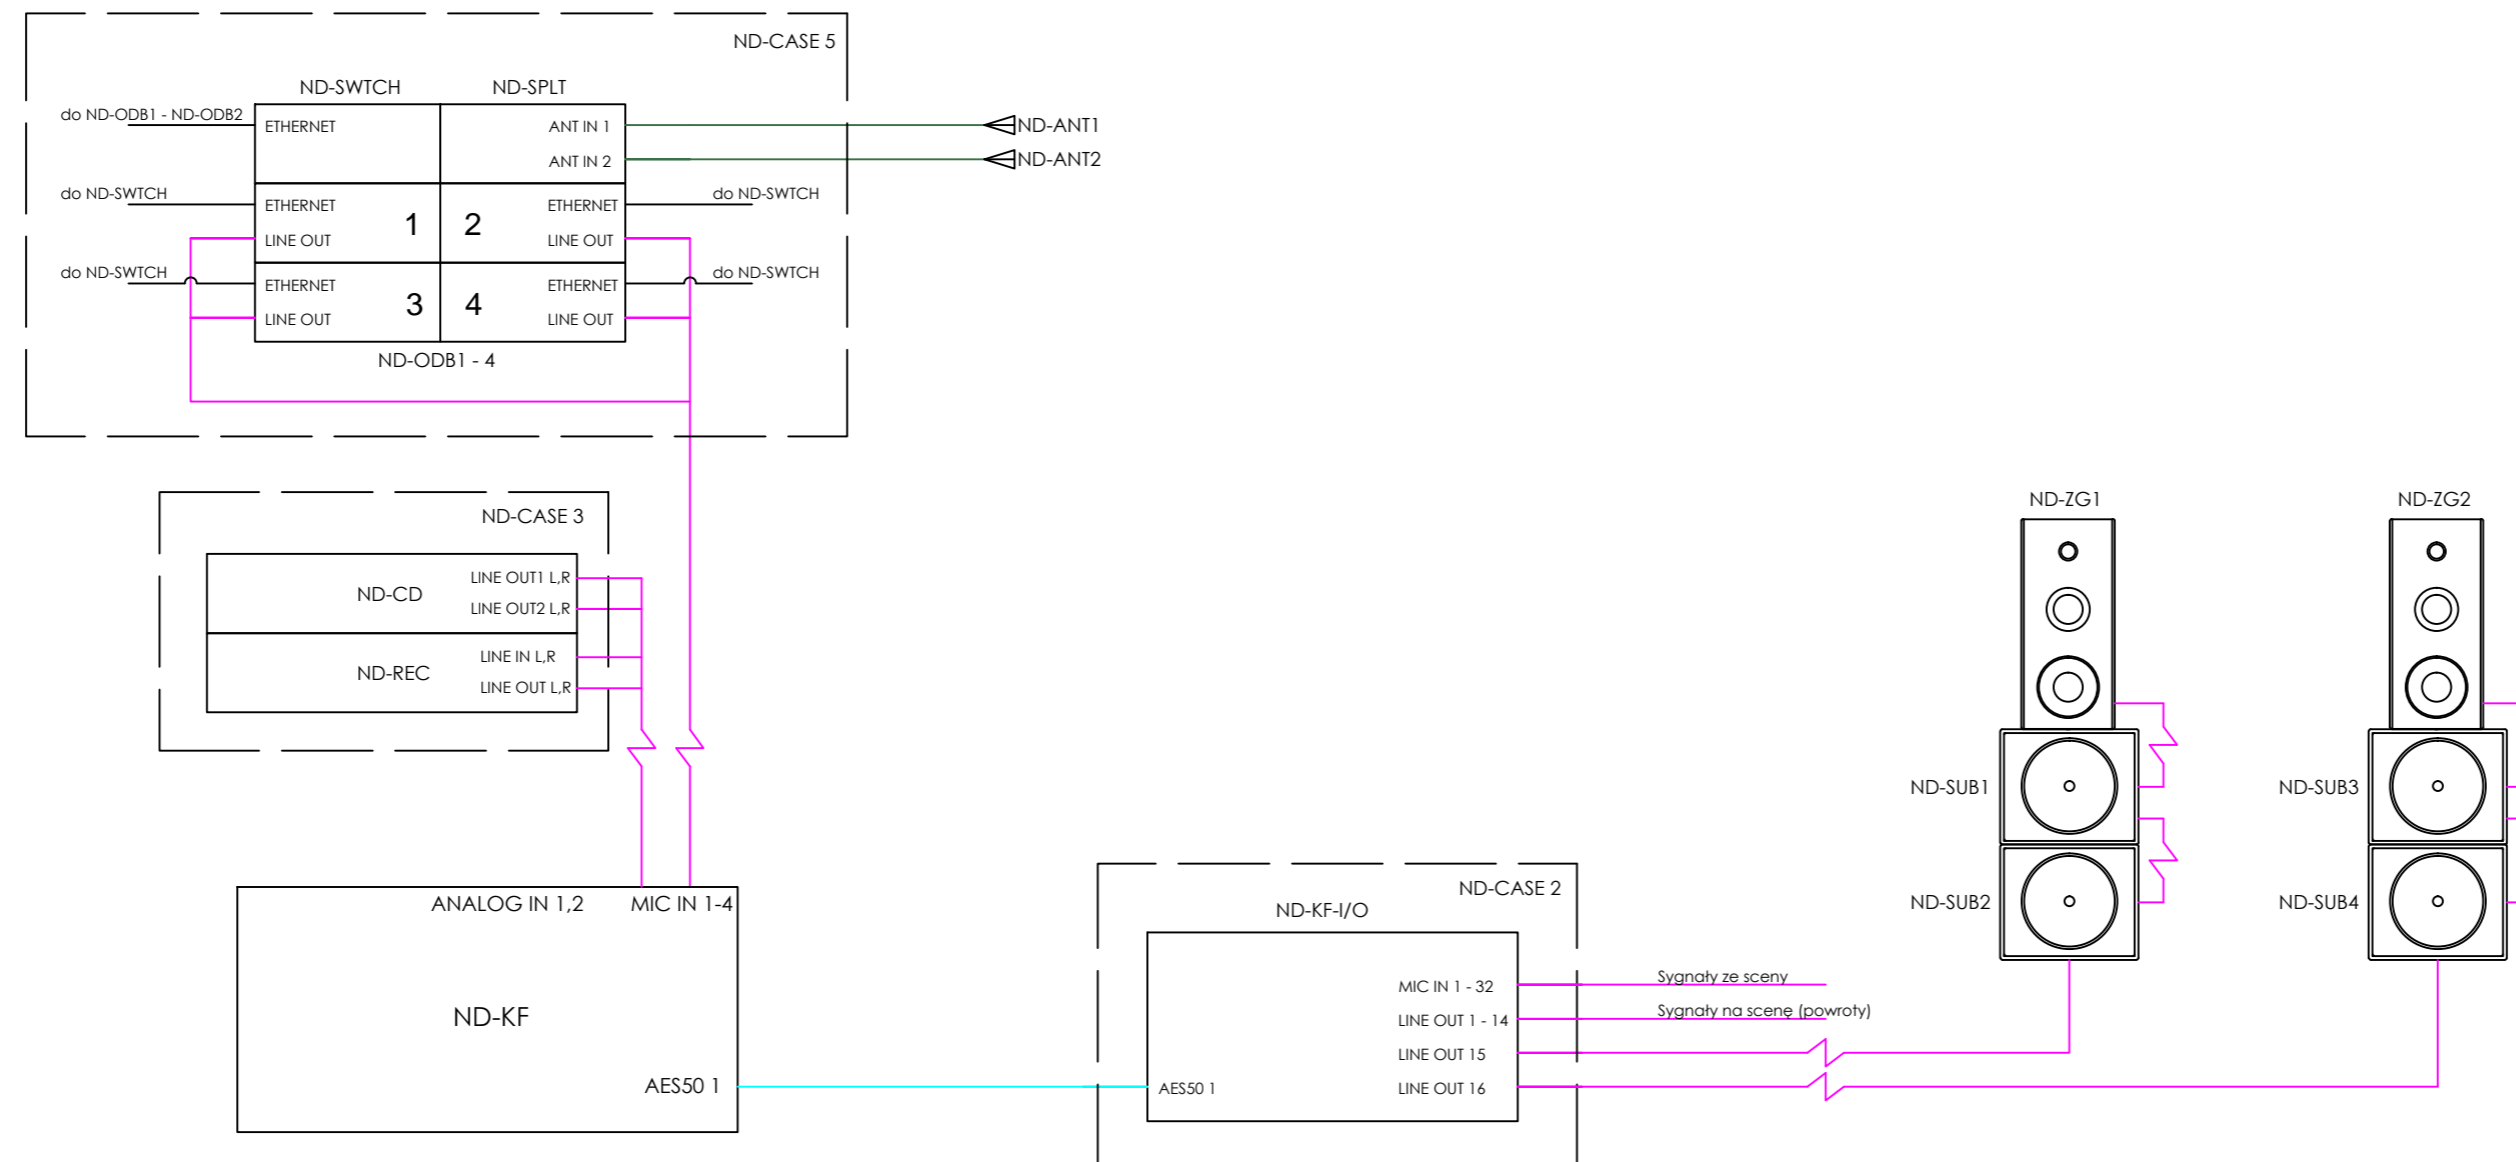

Rozbudowa i przebudowa MDK w Augustowie
ul. Rynek Zygmunta Augusta 9, Augustów

Biuro Projektowe
SOUND DESIGN Sound Design
ul. Milanowska 9, 02-472 Warszawa

PROJEKTANT	Podpis
inż. Sylwester Wojcieszek	
ZESPÓŁ PROJEKTOWY	
SPRAWDZAJĄCY	

Etap
PROJEKT WYKONAWCZY TECHNOLOGII SCENY
Faza projektu

Branża
ELEKTROAKUSTYKA

Tytuł rysunku
Schemat blokowy systemu elektroakustycznego na dziedzińcu

Numer rysunku
PT-ELAK-05

Nr rewizji	Opis rewizji	Rysował	Str
-	-	-	-
Skala	Data		
-	GRUDZIEŃ 2016		