


## Rozdzielnia RE2 zasilająca system elektroakustyczny Sali Teatralnej na piętrze.

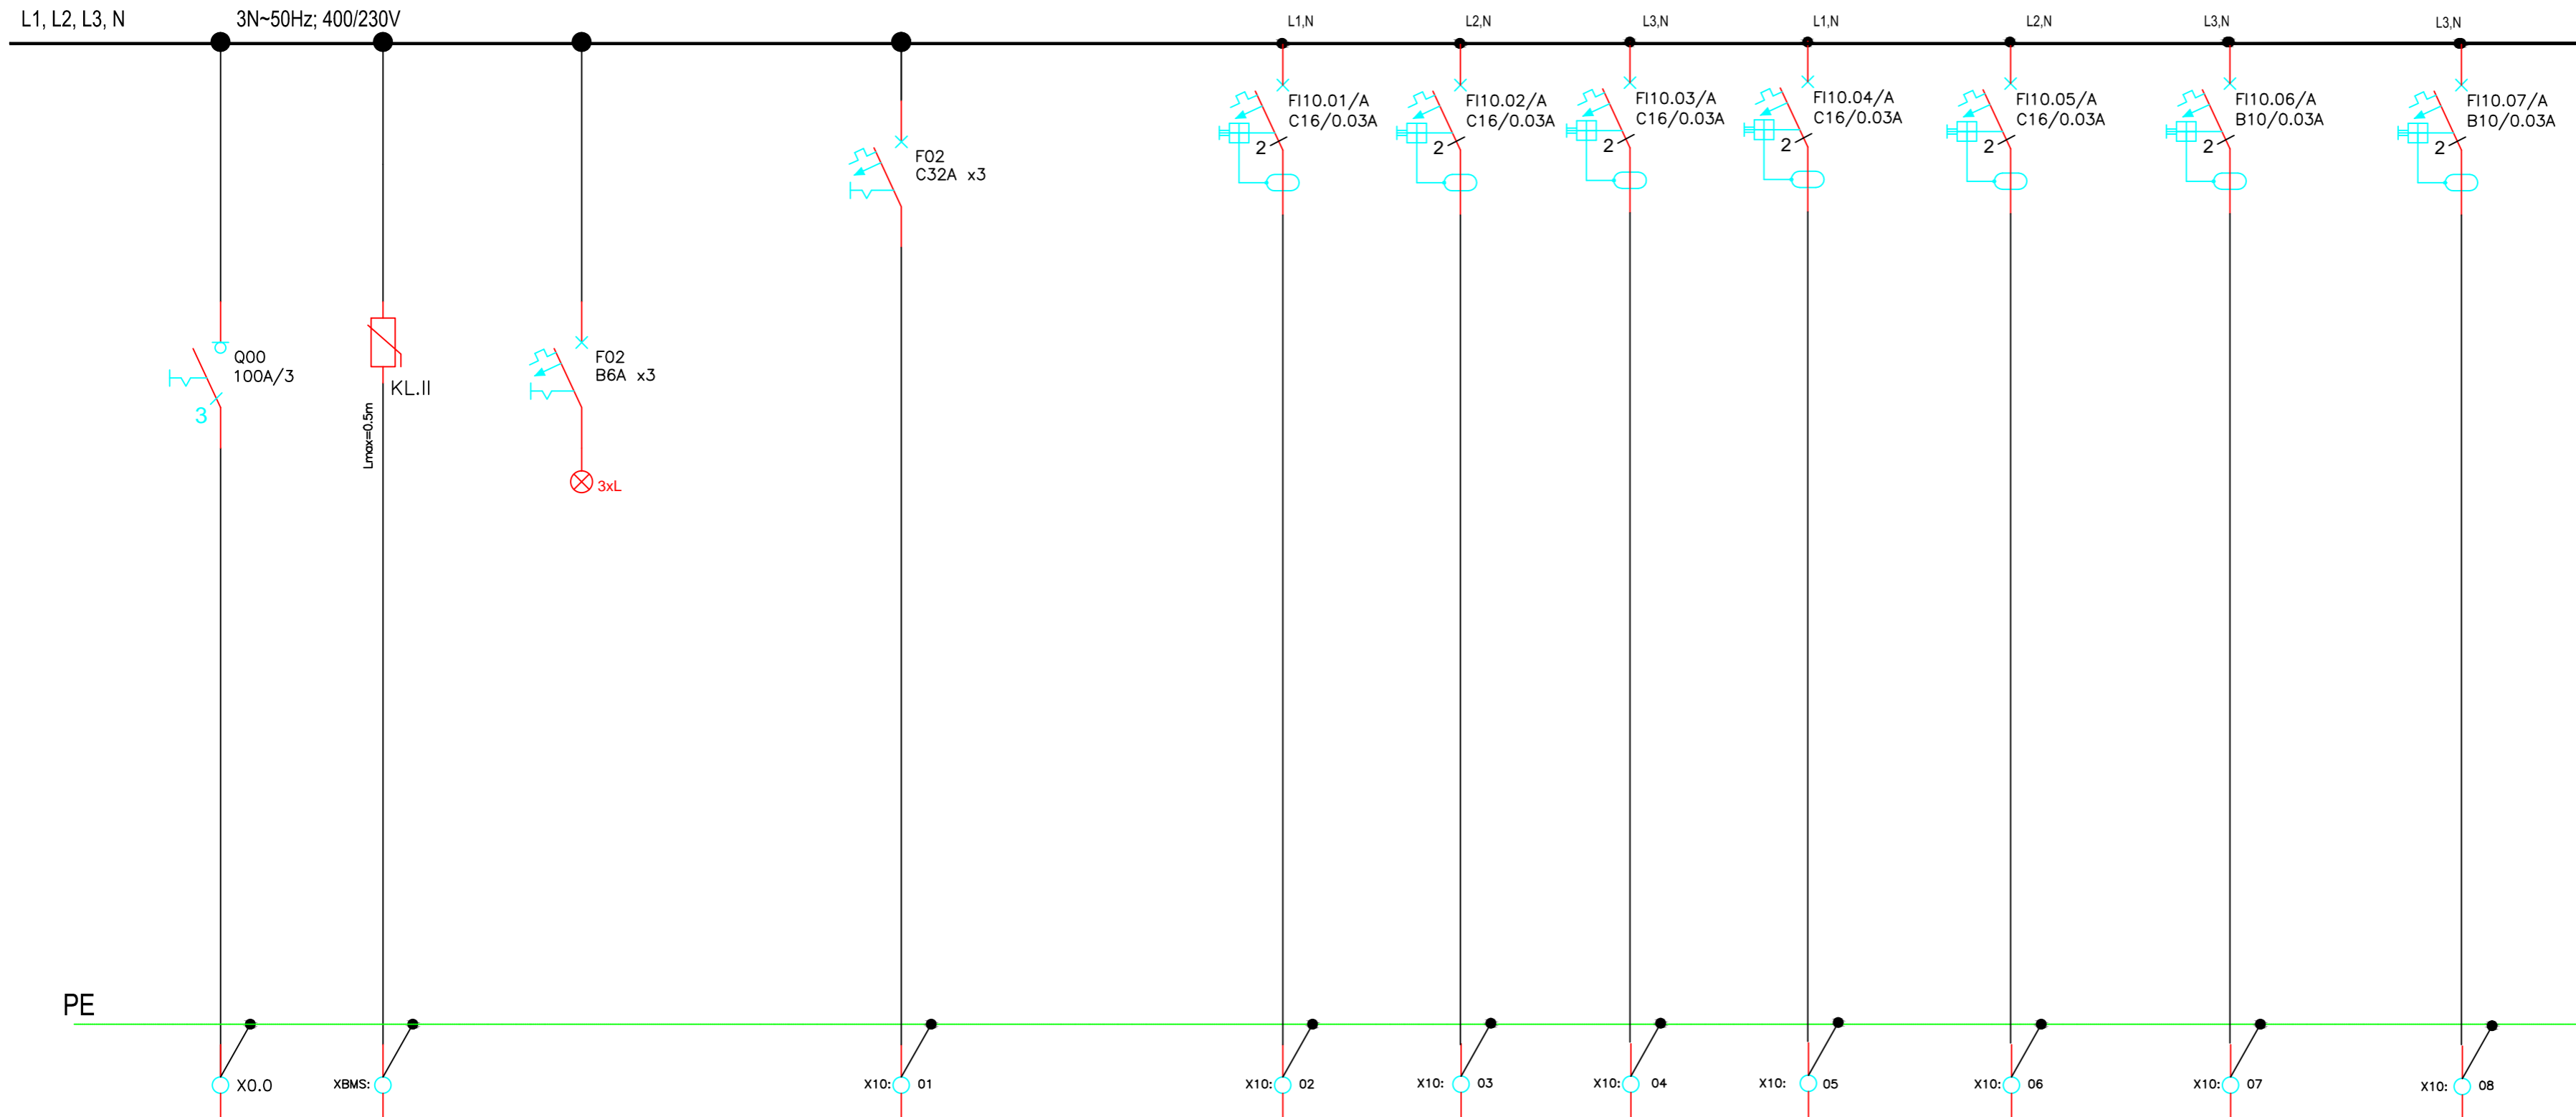

| OPIS           | ZASILANIE Z ROZDZ. GŁÓWNEJ | OCHRONA PRZEPIĘCIOWA | KONTROLA OBECNOŚCI NAPIĘCIA |  | Szafa teletechniczna SW2-ST | Zestaw gniazd przyłącza SW2-TP1 | Zestaw gniazd przyłącza SW2-TP2 | Zestaw gniazd przyłącza SW2-TP3 | Zestaw gniazd przyłącza SW2-TP4 | Zestaw gniazd przyłącza SW2-TP5 | Rozwijany ekran elektryczny | Projektor            |
|----------------|----------------------------|----------------------|-----------------------------|--|-----------------------------|---------------------------------|---------------------------------|---------------------------------|---------------------------------|---------------------------------|-----------------------------|----------------------|
| POMIESZCZENIE  |                            |                      |                             |  | pom. 3.11b                  | scena                           | scena                           | scena                           | scena                           | widownia                        | scena                       | widownia             |
| MOC            |                            |                      |                             |  | 4                           | 1                               | 1                               | 1                               | 1                               | 1                               | 1                           | 1                    |
| PRZEWÓD, KABEL | 5x25mm <sup>2</sup>        |                      |                             |  | 5x6mm <sup>2</sup>          | 3x2.5mm <sup>2</sup>            | 3x2.5mm <sup>2</sup>            | 3x2.5mm <sup>2</sup>            | 3x2.5mm <sup>2</sup>            | 3x2.5mm <sup>2</sup>            | 3x2.5mm <sup>2</sup>        | 3x2.5mm <sup>2</sup> |
| NR. OBWODU     |                            |                      |                             |  | SW2-OB.1                    | SW2-OB.2                        | SW2-OB.3                        | SW2-OB.4                        | SW2-OB.5                        | SW2-OB.6                        | SW2-OB.7                    | SW2-OB.8             |

**Rozbudowa i przebudowa MDK w Augustowie**  
ul. Rynek Zygmunta Augusta 9, Augustów

Biuro Projektowe



**Sound Design**  
ul. Milanowska 9, 02-472 Warszawa

|  |        |
|--|--------|
| PROJEKTANT                                   | Podpis |
| inż. Sylwester Wojcieszek                    |        |
| ZESPÓŁ PROJEKTOWY                            |        |
| OPRACOWAŁ                                    |        |
| Paweł Ziomecki upr. bud. nr MAZ/0285/PWBE/15 |        |
| SPRAWDZAJĄCY                                 |        |

Etap  
**PROJEKT WYKONAWCZY TECHNOLOGII SCENY**

Faza projektu

Branża  
**ELEKTROAKUSTYKA**

Tytuł rysunku  
Schemat rozdź RE zasilającej  
sys. elektroakustyczny  
Sali Teatralnej na piętrze.

Numer rysunku  
**PT-ELAK-07**  
NR RYS | REW

|            |               |         |     |
|------------|---------------|---------|-----|
| Nr rewizji | Opis rewizji  |         |     |
| -          | -             |         |     |
| Skala      | Data          | Rysował | Str |
| -          | GRUDZIEŃ 2016 | -       | -   |