


Rysunek poglądowy złącza kablowo-pomiarowego
ZK3/1P

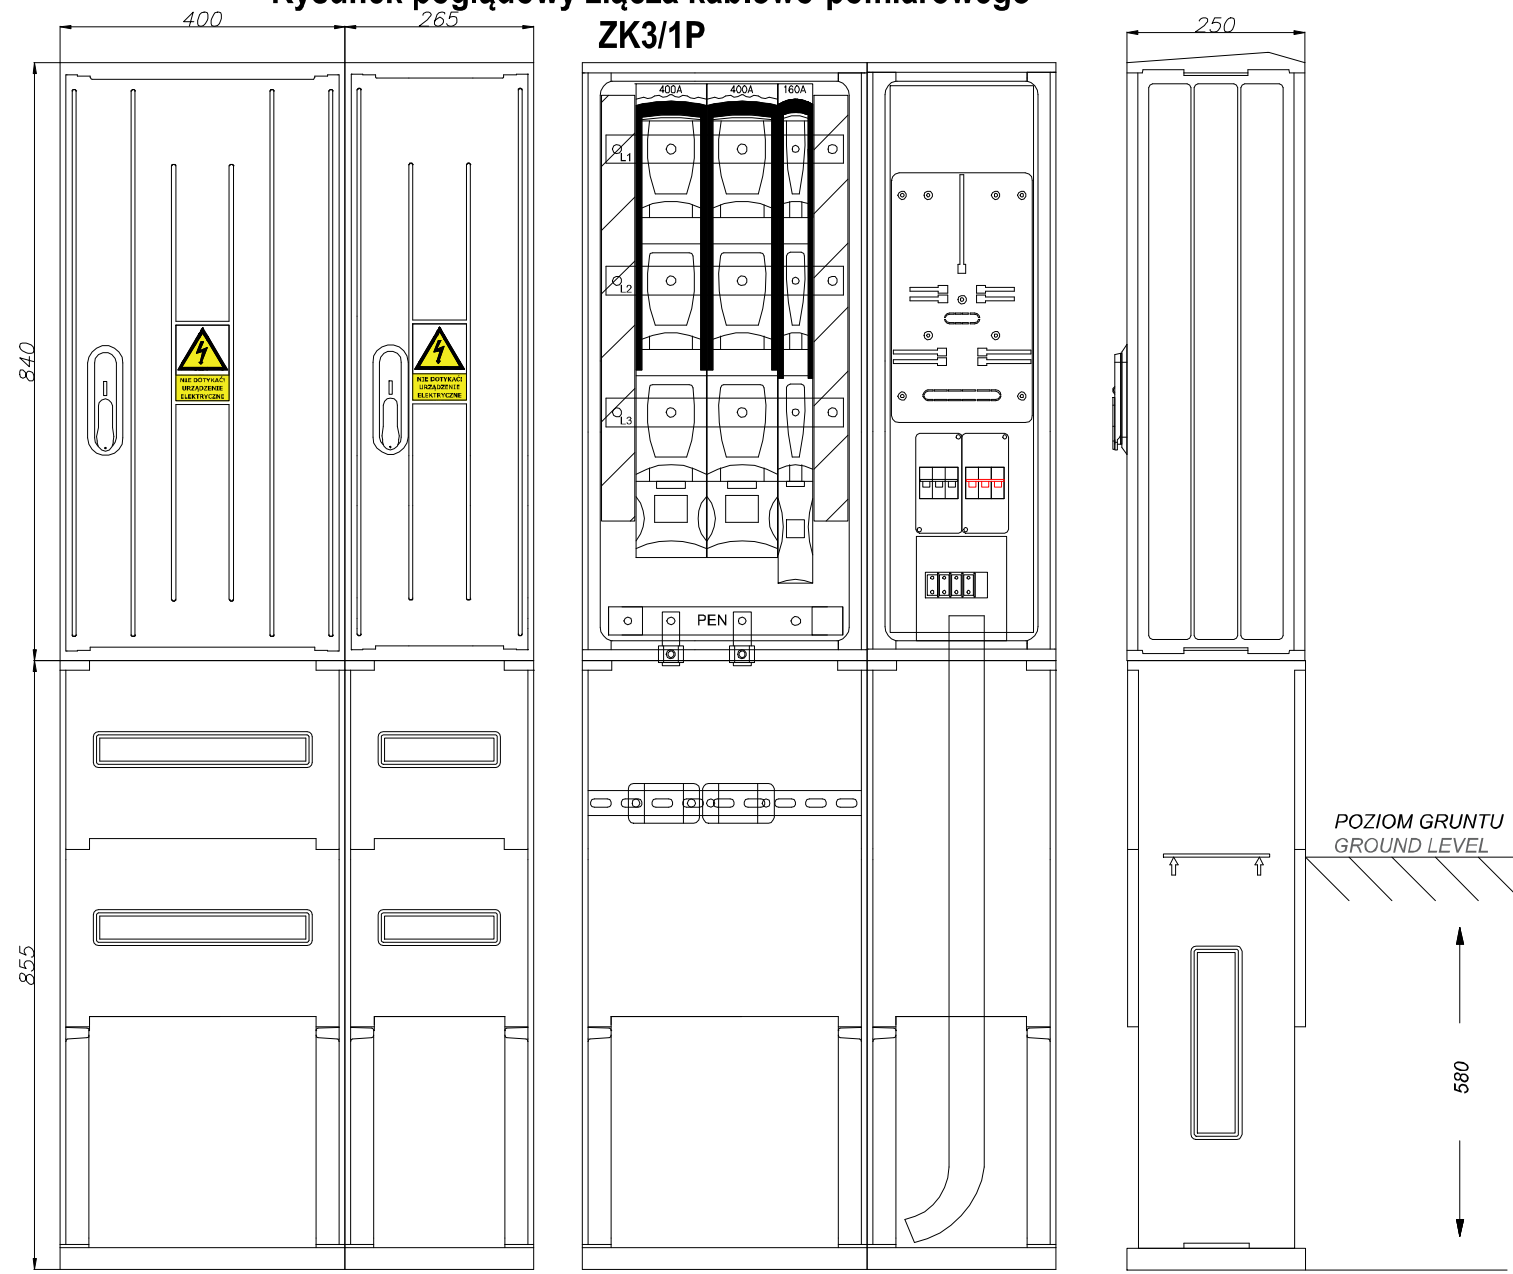

Rysunek poglądowy złącza kablowo-pomiarowego
ZK2- szafka imprez



Investor:	Gmina Miasto Augustów ul. Młyńska 35, 16-300 Augustów	
Nazwa/ Obiekt:	"Przebudowa złącza kablowego wraz z Szafą Oświetleniową na plaży Postiw"	Branża Elektryczna
		Rys. nr 3
Nr ew. dz.:	1/60	skala 1:500
Rysunek:	Szczegół złącz kablowych	
Projektował:	mgr inż. Bartosz Lewoń upr. projektanta nr MAZ/0583/PWBE/16	
Opracowanie:	mgr inż. Andrzej Giczewski	
	mgr inż. Marcin Walicki	
PRO-MAXEL Marcin Walicki, Andrzej Giczewski s.c.		16-300 Augustów, Elizy Orzeszkowej 5 tel.: 881 217 136, 602 276 220 e-mail: giczak@wp.pl; marcinwalicki@wp.pl www.promaxel.pl
Projekt został opracowany w programie Bricscad V12 licencjonowany dla Pro - MaxEl nr licencji 135835, 135834		