


Szczegół studzienki kanalizacyjnej

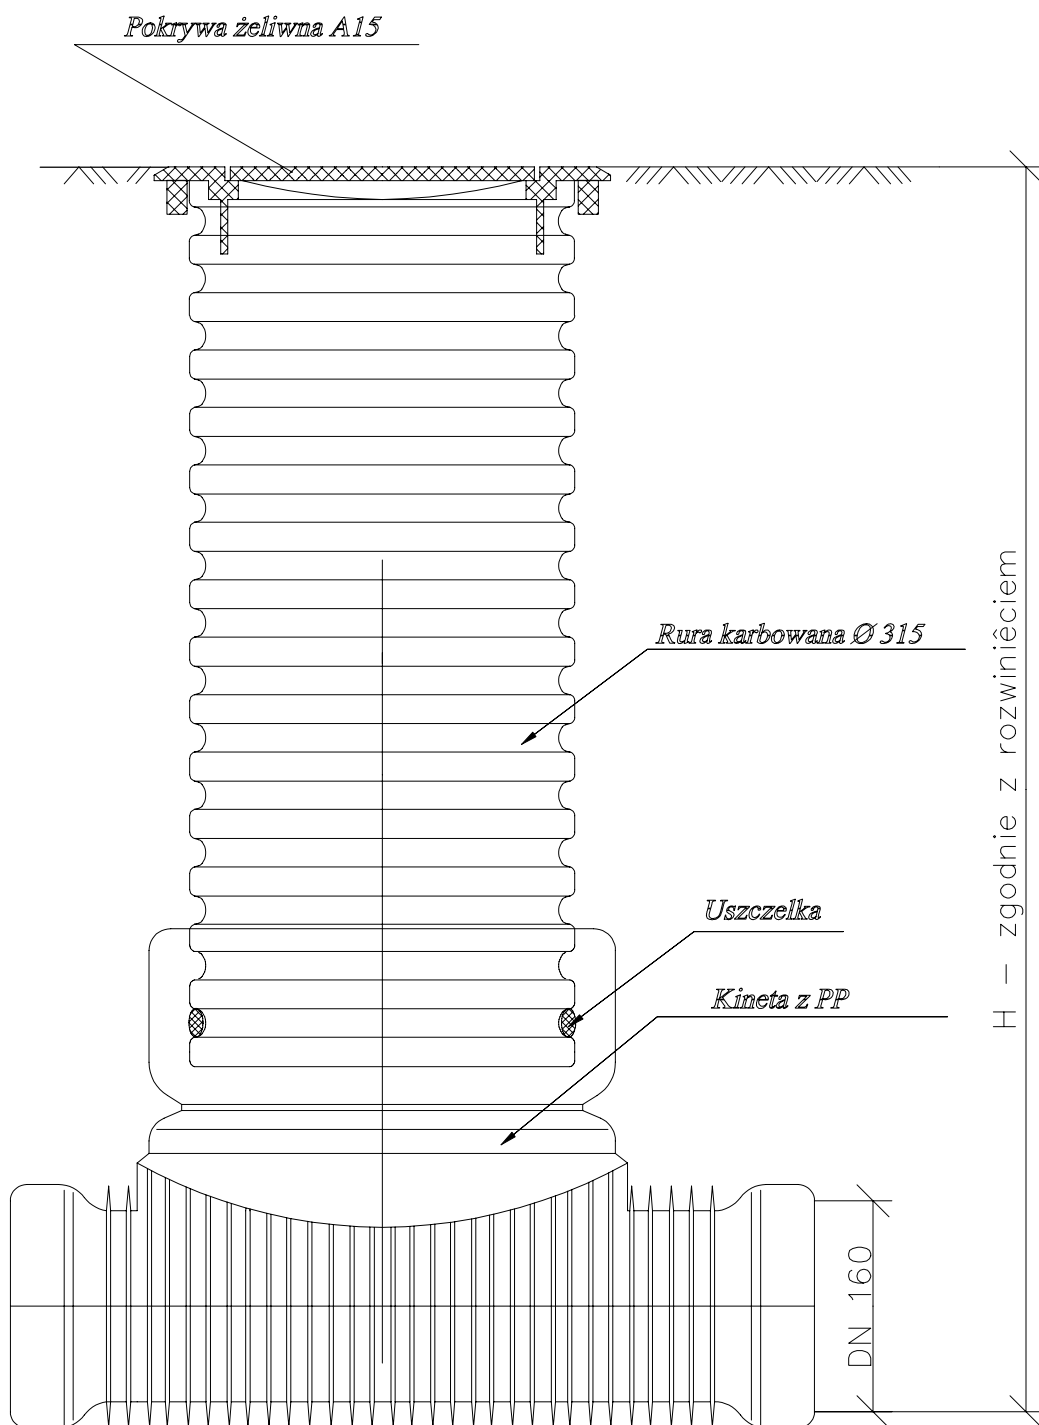

PROJEKTOWANIE I NADZORY RENATA STANKIEWICZ 16-400 SUWAŁKI, UL. ELCKA 23			
Obiekt:	Projektowane boisko wielofunkcyjne Gimnazjum nr 2 im. Sybiraków 16-300 Augustów, ul. Nowomiejska 41		
Data: 02.2014r.			
Nr rys. S-4	Szczegół studzienki rewizyjnej PCV		Skala: 1:50
Projektant:	mgr inż. Dariusz Wysocki	Nr upr. Bł/206/01	Podpis: