


SZCZEGÓŁ STUDZIENKI REWIZYJNEJ RUSZTU

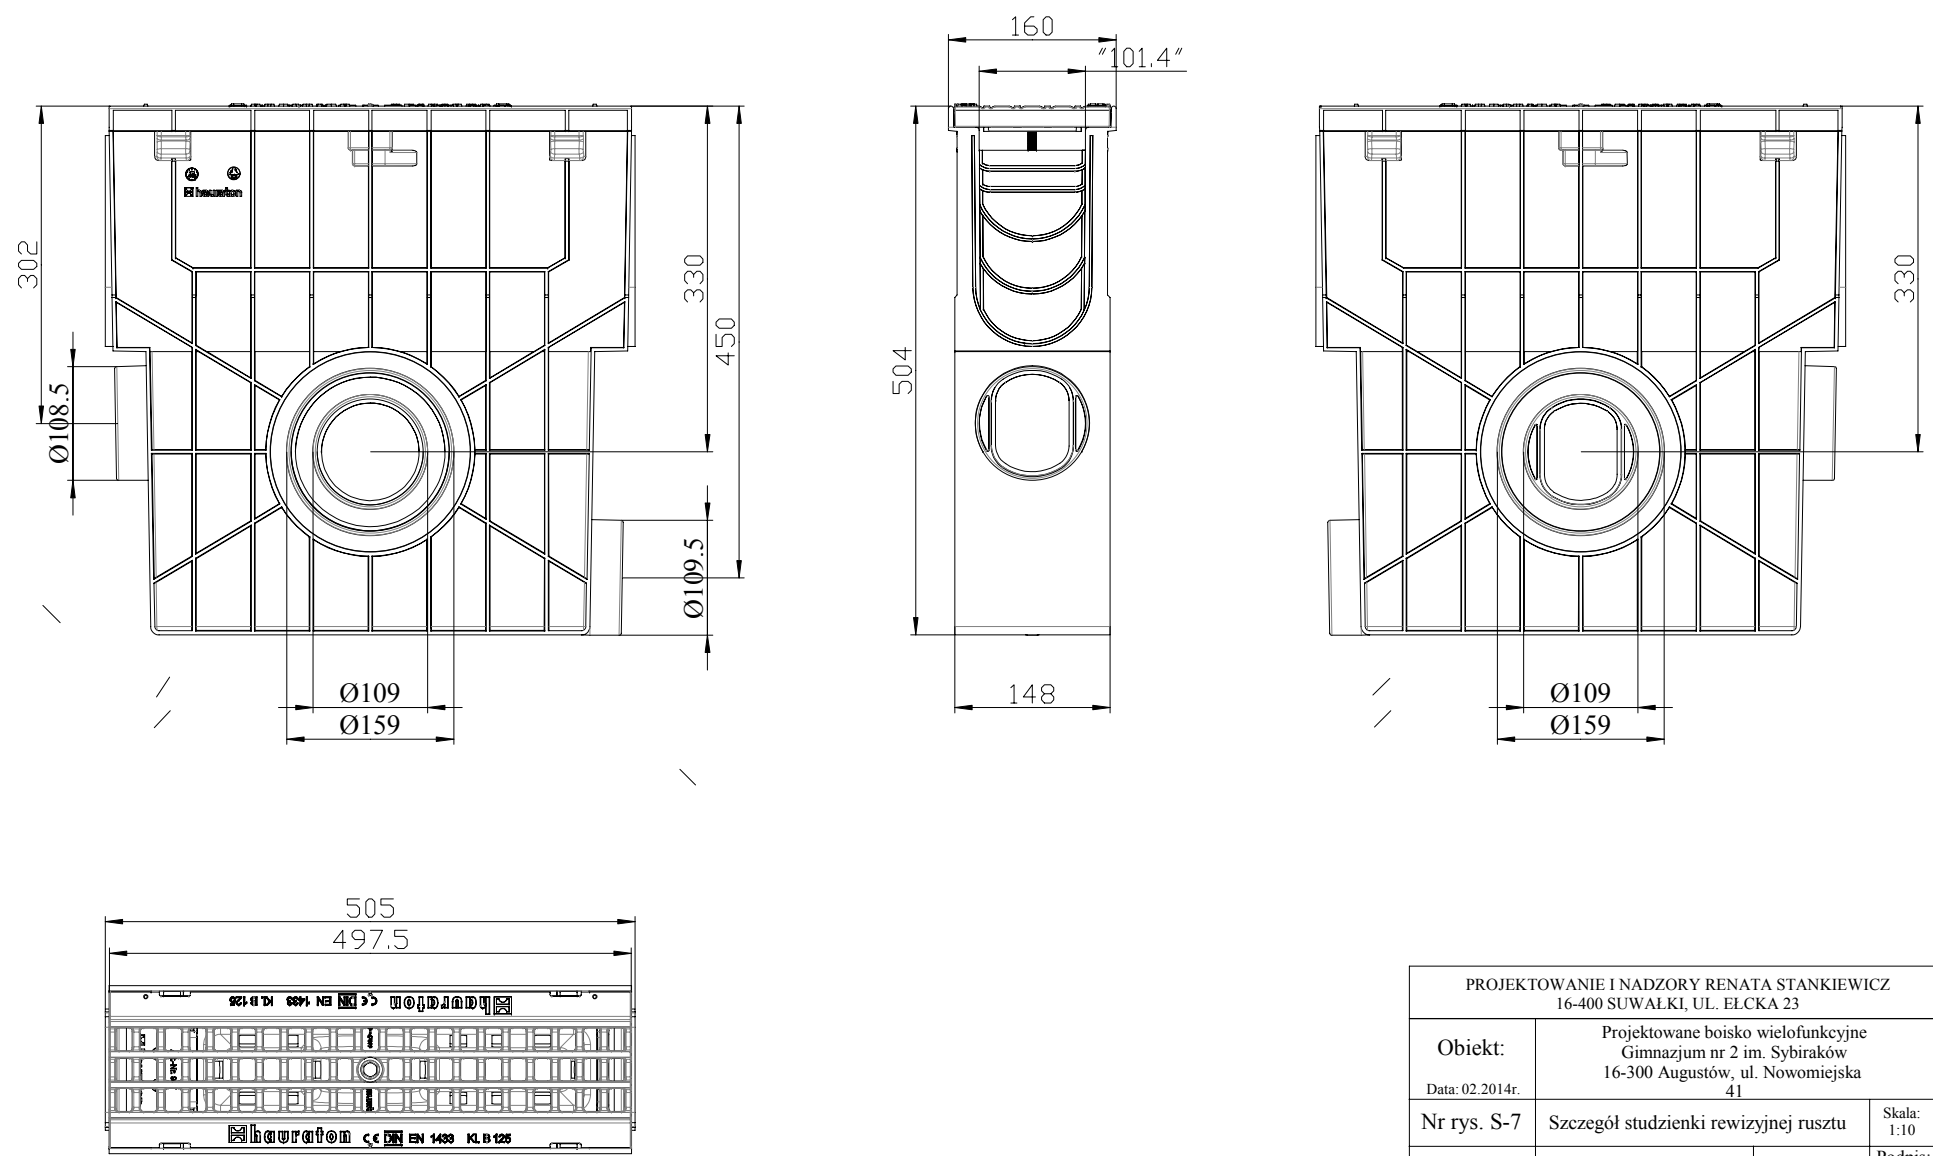

PROJEKTOWANIE I NADZORY RENATA STANKIEWICZ 16-400 SUWAŁKI, UL. ELCKA 23		
Obiekt:	Projektowane boisko wielofunkcyjne Gimnazjum nr 2 im. Sybiraków 16-300 Augustów, ul. Nowomiejska 41	
Data: 02.2014r.		
Nr rys. S-7	Szczegół studzienki rewizyjnej rusztu	Skala: 1:10
Projektant:	mgr inż. Dariusz Wysocki	Nr upr. B1/206/01
		Podpis: