



SZCZEGÓŁY KONSTRUKCYJNE BOISKA

SKALA 1:25

SZCZEGÓŁ A-A

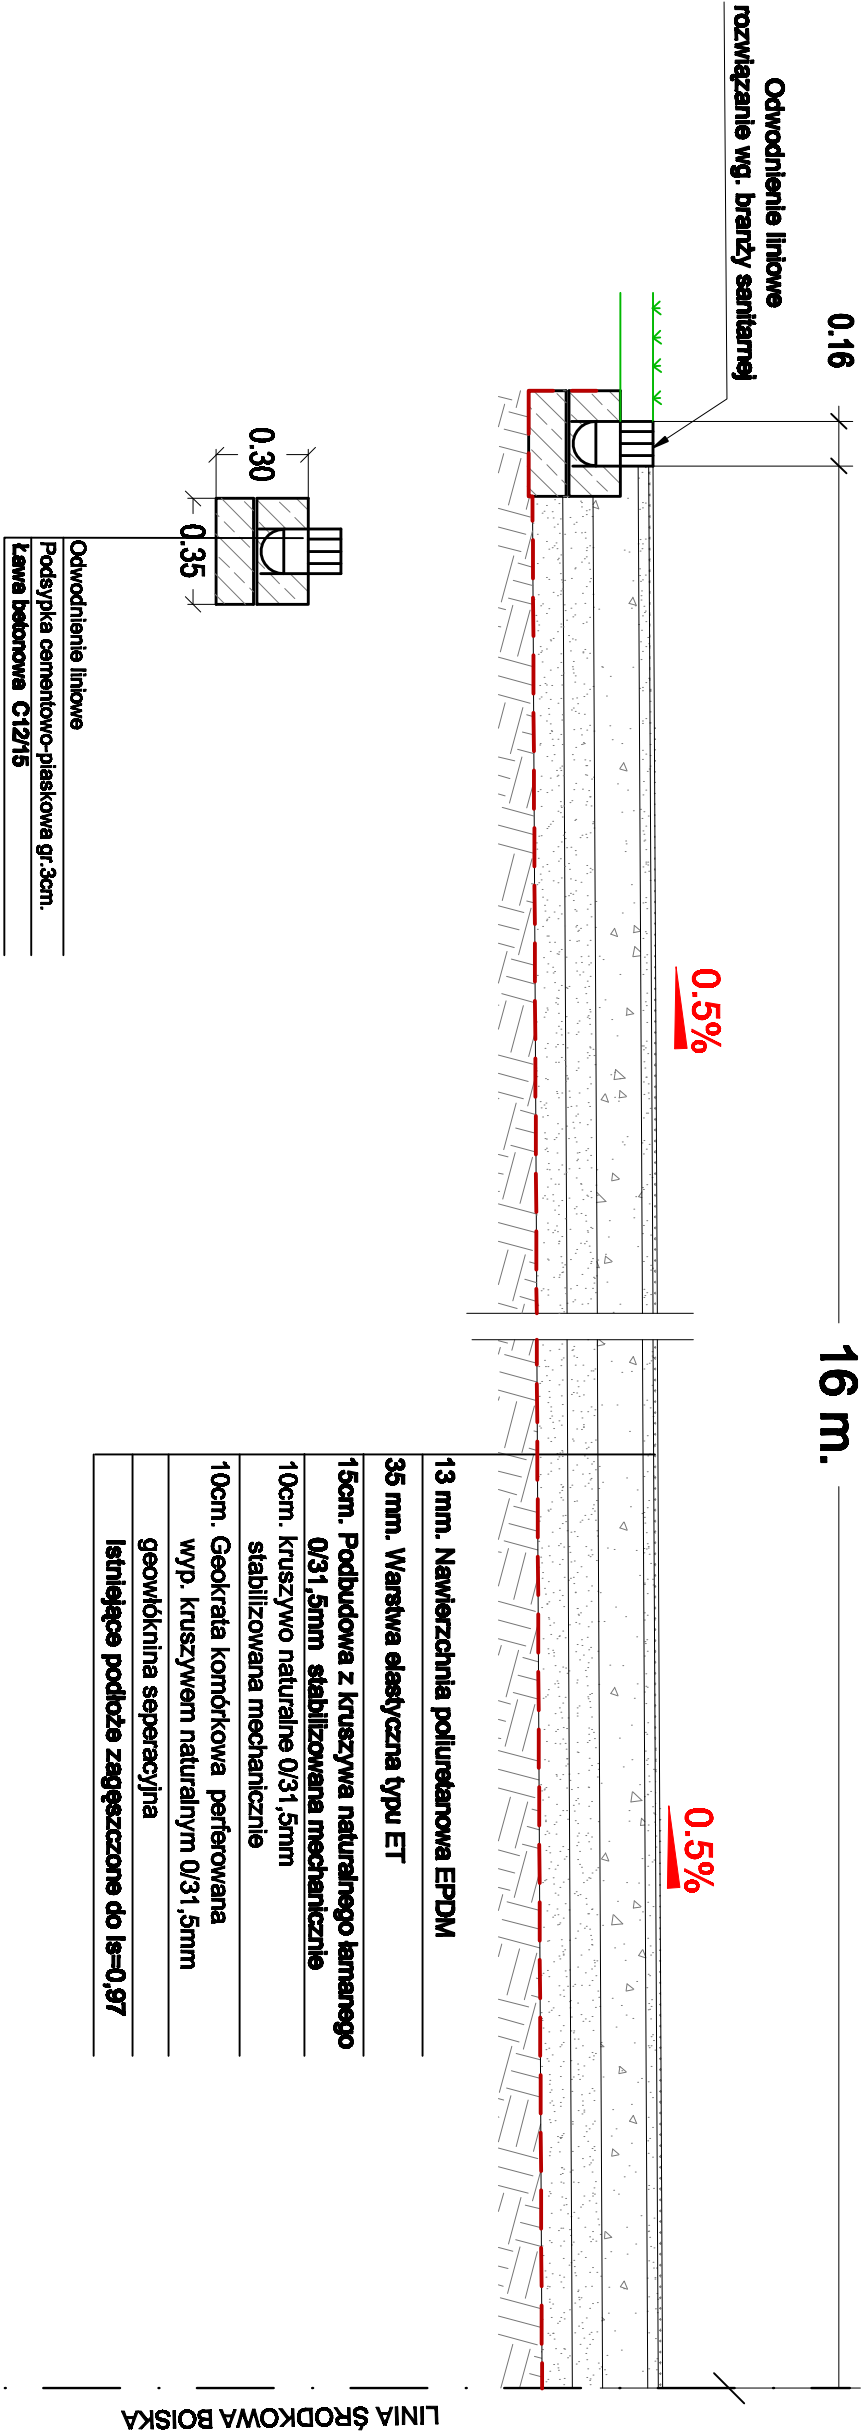

SZCZEGÓŁ B-B

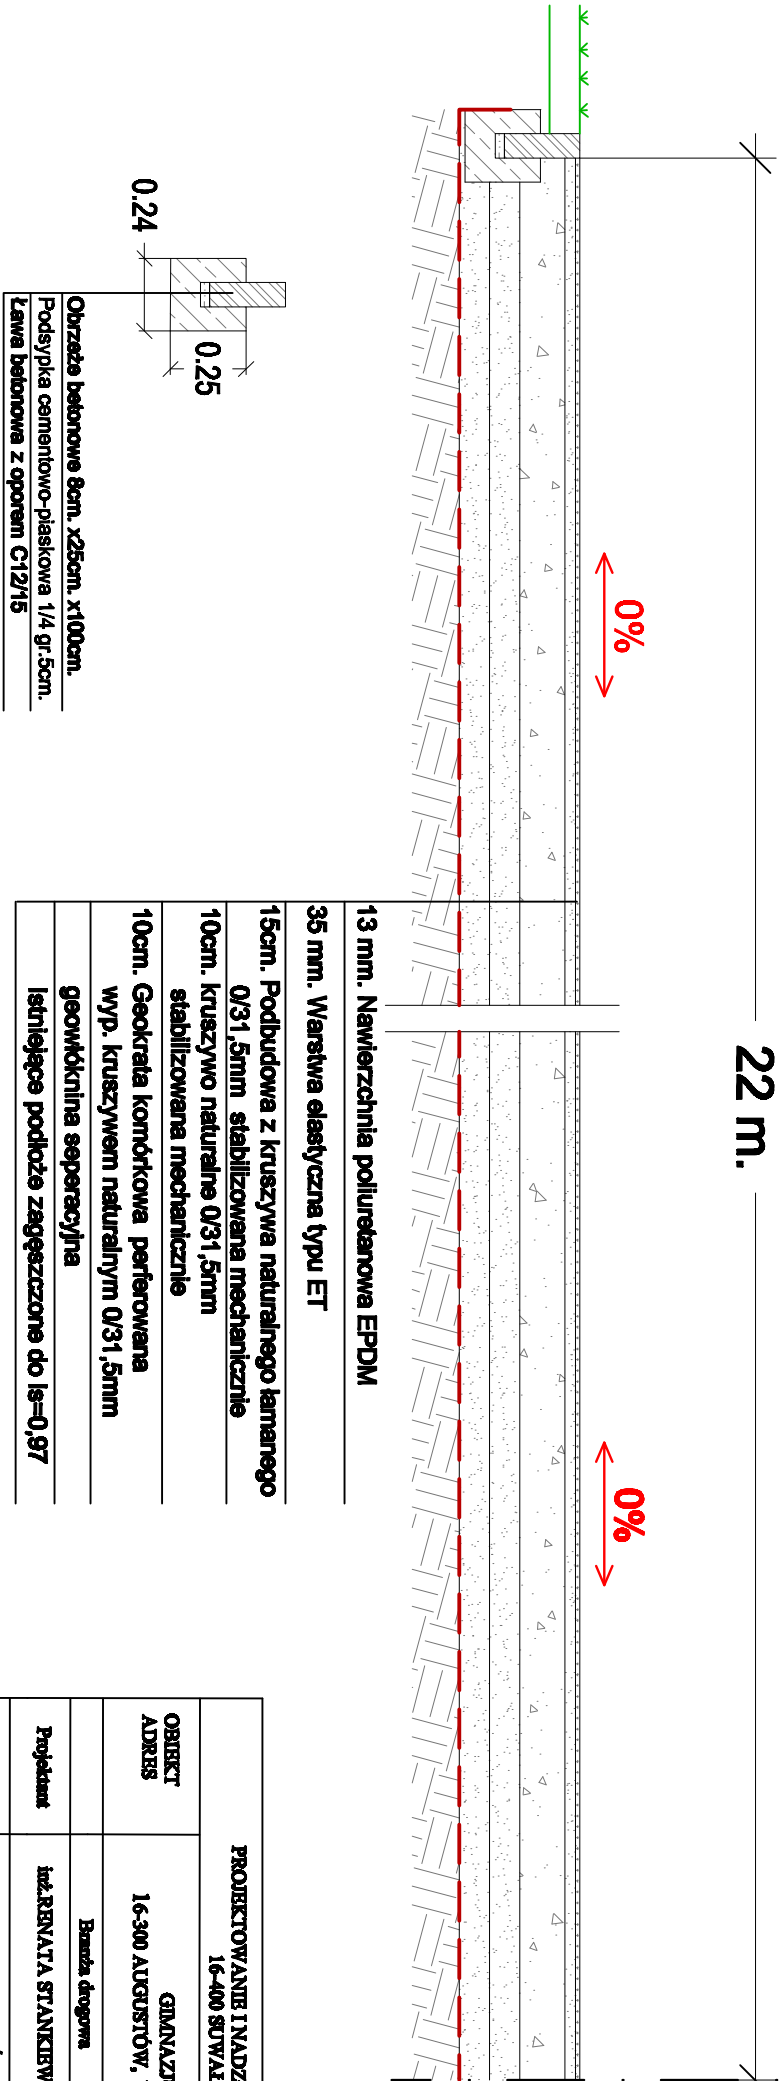

PROJEKTOWANIE I NADZORY BERNATA STANKIEWICZ 16-400 BUWAŁKI, UL. BŁĘKA 23			
OBIEKT ADRES	GIMNAZJUM NR 2 16-300 AUGUSTÓW, UL. NOWOMIEJSKA		DATA 02.2014
Projektant	Bernata degnara	Numer uprawnień	Podpis
TYTUŁ RYS.	SZCZEGÓŁY KONSTRUKCYJNE BOISKA	SKALA 1:25	RYS.NR D-3