


Szczegół włączenia do sieci kanalizacyjnej

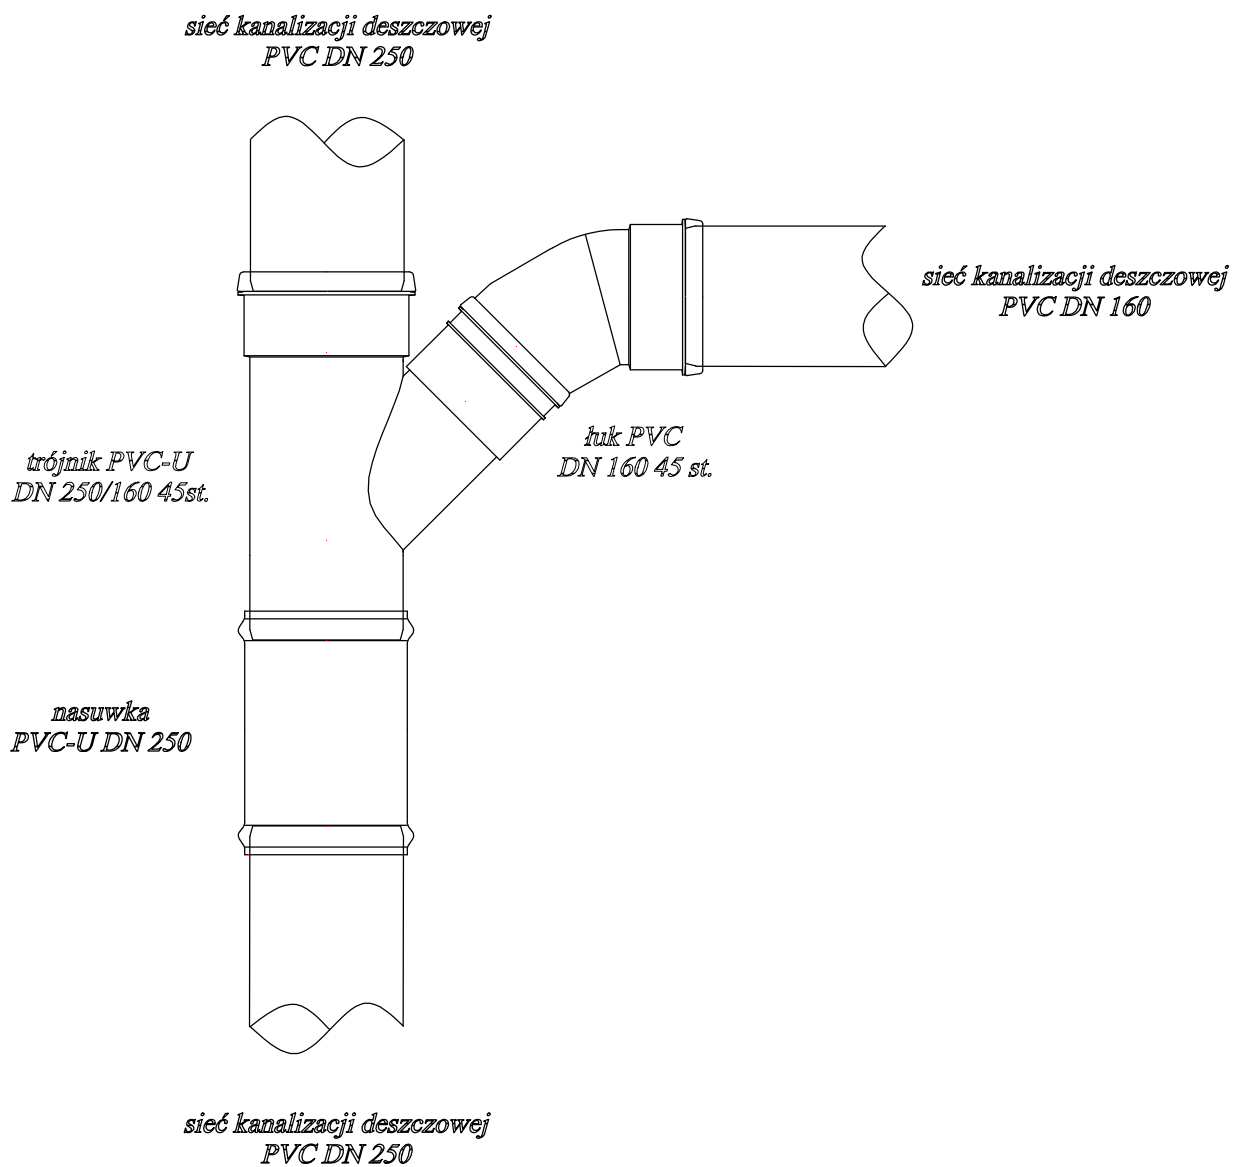

| | | | |
|--|---|----------------------|----------------|
| PROJEKTOWANIE I NADZORY RENATA STANKIEWICZ 16-400 SUWAŁKI, UL. ELCKA 23 | | | |
| Obiekt: | Projektowane boisko wielofunkcyjne Gimnazjum nr 2 im. Sybiraków 16-300 Augustów, ul. Nowomiejska 41 | | |
| Data: 02.2014r. | | | |
| Nr rys. S-5 | Szczegół studzienki rewizyjnej | | Skala: 1:50 |
| Projektant: | mgr inż. Dariusz Wysocki | Nr upr. B1/206/01 | Podpis: |