


PROFIL PODŁUŻNY SIECI KANALIZACJI DESZCZOWEJ

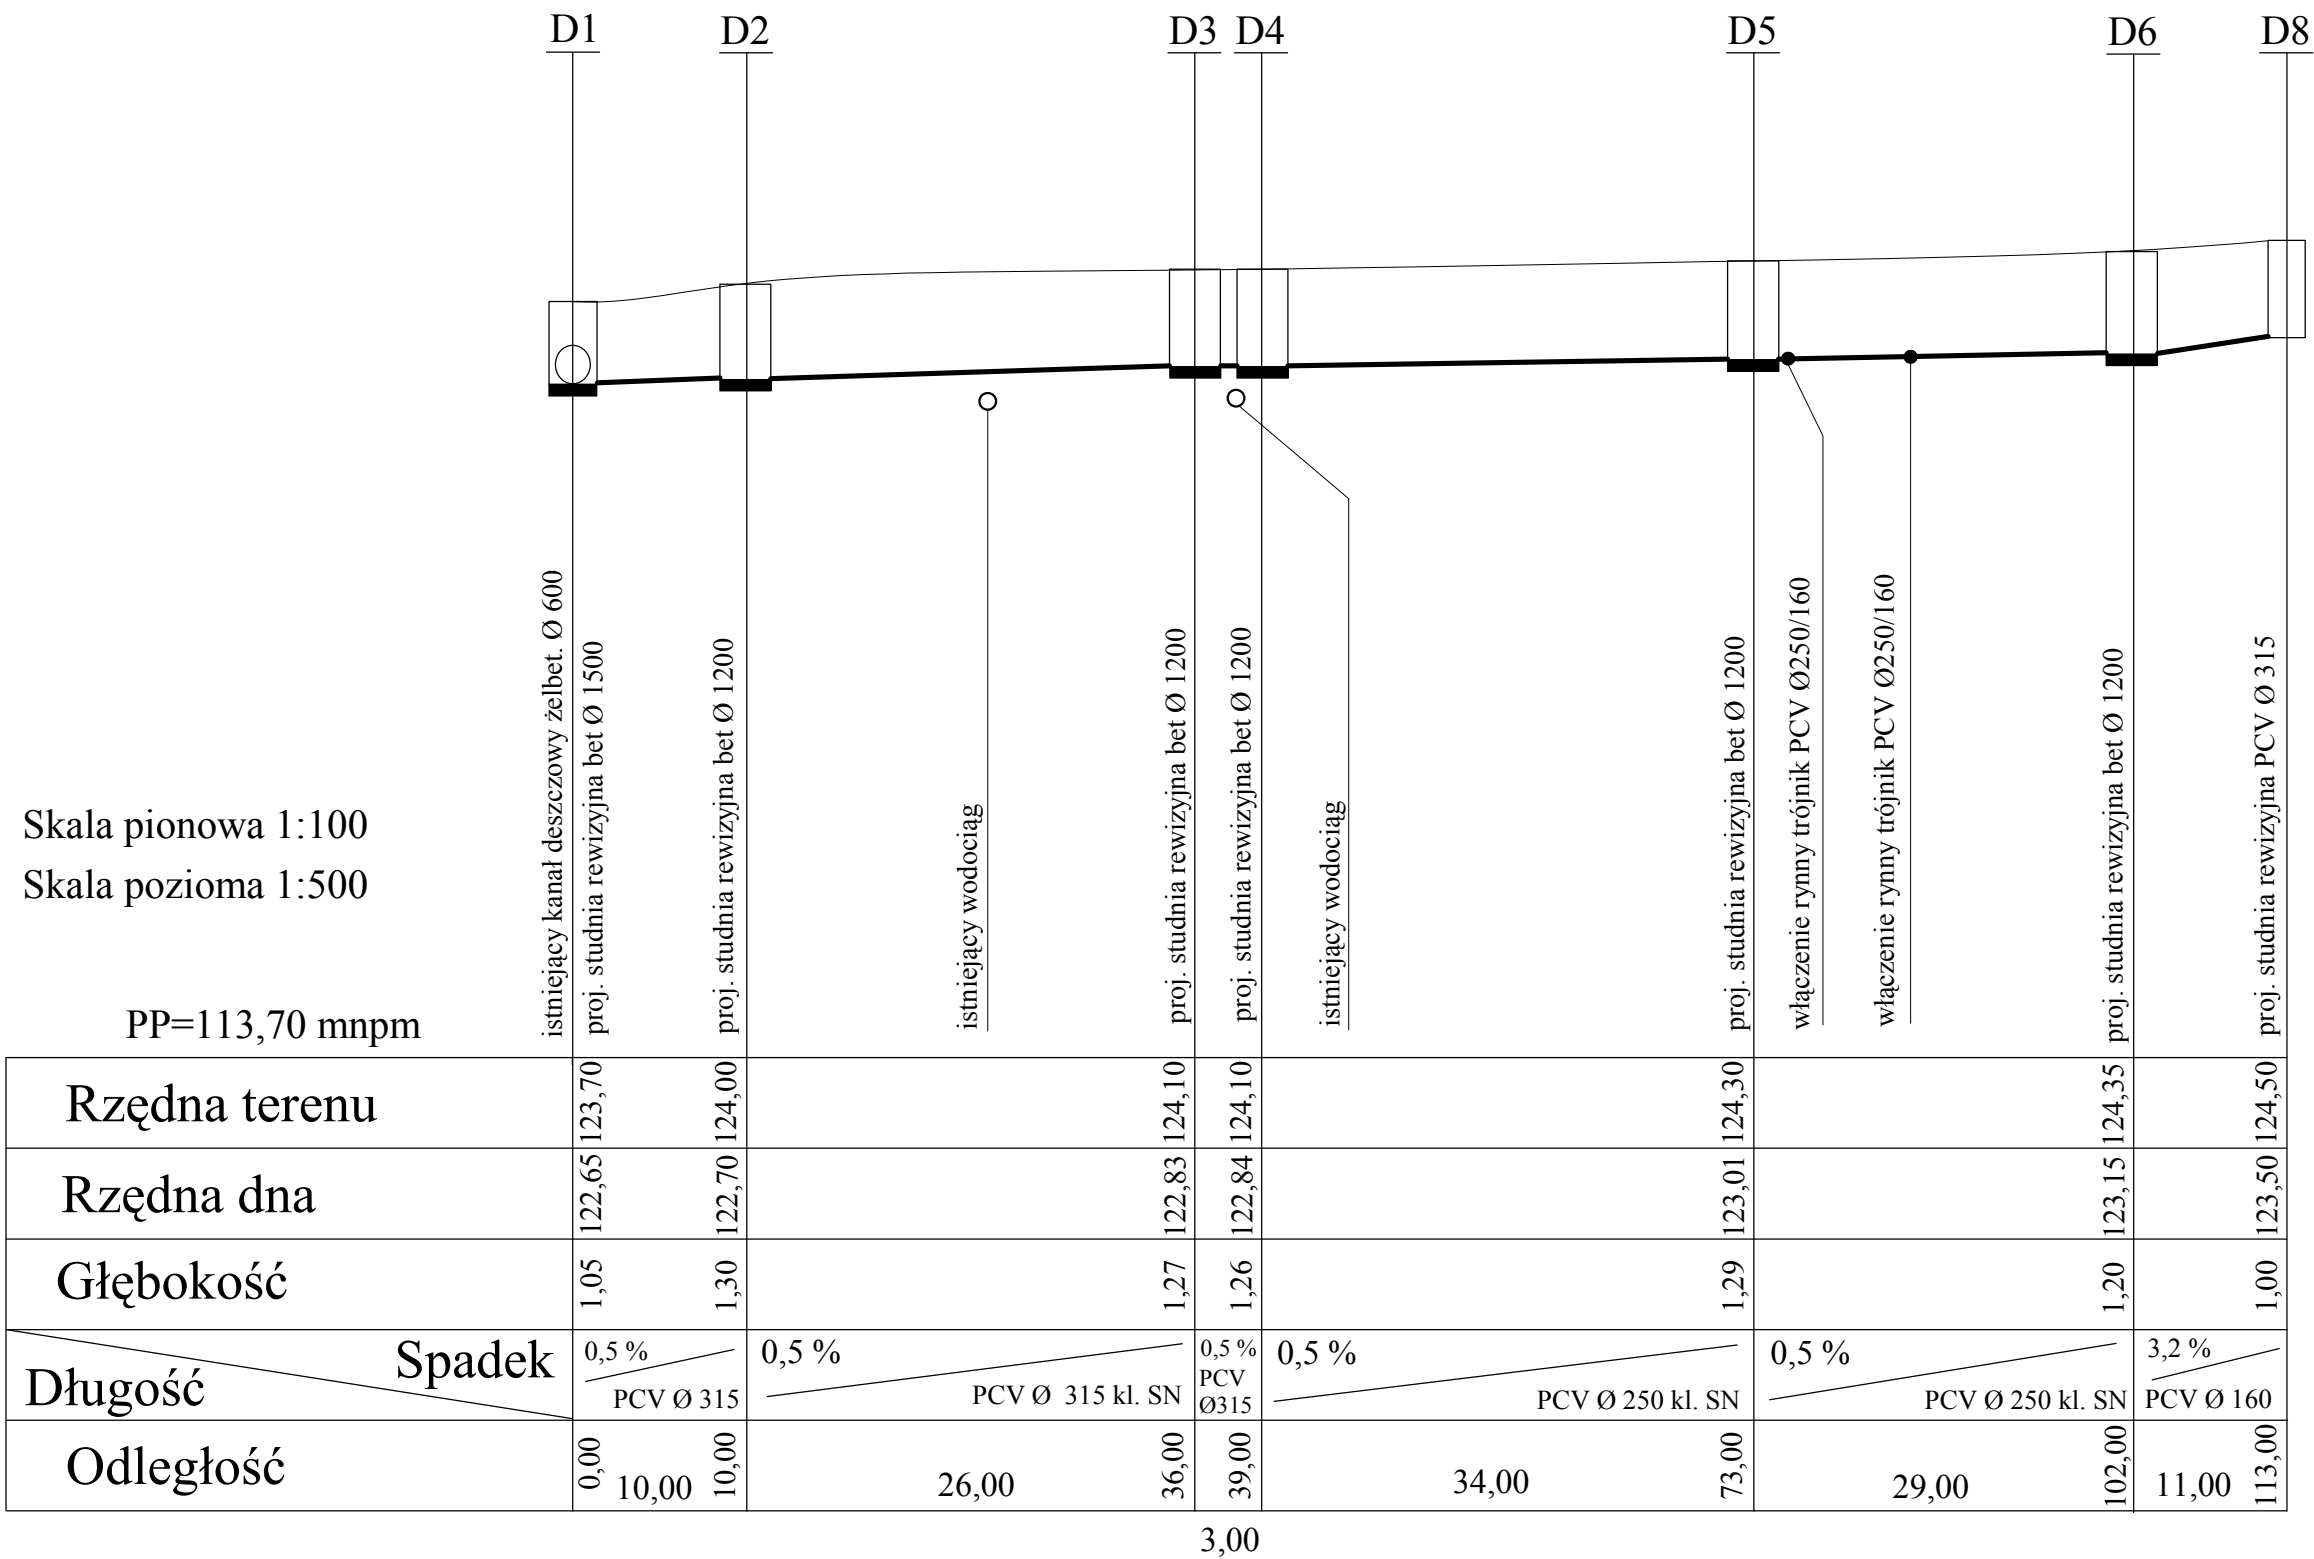

PROJEKTOWANIE I NADZORY RENATA STANKIEWICZ 16-400 SUWAŁKI, UL. ELCKA 23			
Obiekt:	Projektowane boisko wielofunkcyjne Gimnazjum nr 2 im. Sybiraków 16-300 Augustów, ul. Nowomiejska 41		
Nr rys. S-2	Profil podłużny kanalizacji deszczowej	Nr upr. B1/206/01	Skala: 1:100/500
Projektant:	mgr inż. Dariusz Wysocki	Podpis:	