


Przekroje podłużne zjazdów z ul. Wojska Polskiego

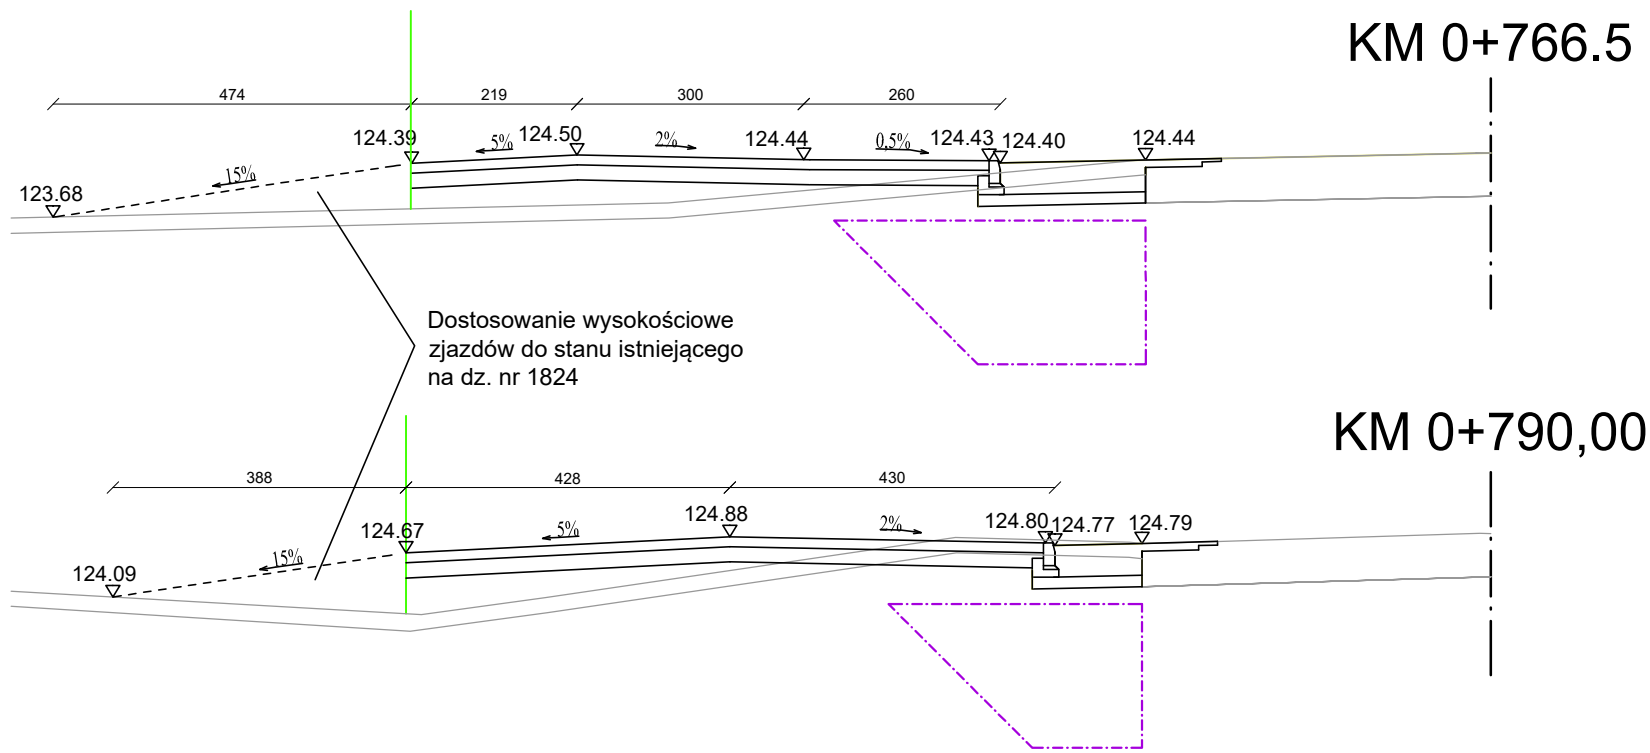

LEGENDA:

- - nawierzchnie projektowane
- - - teren istniejący
- - - - zakres wymiany gruntów słabonośnych

Jednostka projektowa	SBKiM Wojciech Grzybowski ul. Kołodziejska 25C, 15-256 Białystok NIP: 5431703105, REGON: 368771896			
Stadium	PROJEKT BUDOWLANY			
Nazwa projektu	Przebudowa ulicy Wojska Polskiego w Augustowie na odcinku od km 0+577 do km 0+812,5 wraz z towarzyszącą infrastrukturą.			
Adres obiektu	gmina Augustów, powiat augustowski, woj. podlaskie			
Tytuł rysunku	Profile podłużne zjazdów.	Skala 1:100	Data 27.07.2020	Nr rysunku 4
Funkcja	Imię i Nazwisko	Specjalność	Nr uprawnień	Podpis
Projektant	mgr inż. Łukasz Radziszewski	DROGOWA	PDL/0030/POOD/11 (do projektowania bez ograniczeń w specjalności drogowej)	
Sprawdzający	mgr inż. Wojciech Grzybowski		PDL/0065/POOD/05 (do projektowania bez ograniczeń w specjalności drogowej)	