

Legenda:

- oś drogi
- krawężnik drogowy
- obrzeże betonowe
- krawężnik najazdowy
- granice działek
- powierzchnia jezdni oraz skrzyżowań wykonanych z nawierzchni bitumicznych
- powierzchnia zieleni
- powierzchnia chodnika z kostki betonowej
- powierzchnia ścieżki rowerowej z kostki betonowej
- powierzchnia zjazdów indywidualnych z kostki betonowej
- drzewa kolidujące przeznaczone do wycinki

Układ arkuszy

Budowa ulicy Arnikowej w Augustowie

Branża: Drogi (D)

Obiekt: ul. Arnikowa w Augustowie

Investor: Gmina Miasto Augustów
ul. 3 maja 66, 16-300 Augustów

Główny projektant: Geobet

Geobet Sp. z o.o.
10-148 Olsztyn, Al. Przyjaciół 40/7,
tel. 448895213903

Rysunek: Proponowany przebieg drogi

Data:	maj 2017
Skala:	1:500
Rys:	D.01b

R=300.000m
L=36.654m
Δ=7.0004
X:8433384.02
Y:5967560.85
f: 0.56
c: 36.63


R=300.000m
L=92.136m
Δ=17.5967
X:8433466.26
Y:5966961.14
f: 3.53
c: 91.77

Skrzyżowanie nr 4
droga wewnętrzna klasy D
(11-KDW wg MPZP)
0+643

Skrzyżowanie nr 4
ul. Bobrowa
(13-KDW wg MPZP)
0+715


Skrzyżowanie nr 5
ul. Rysia
(14-KDW wg MPZP)
0+791

Skrzyżowanie nr 6
ul. Rysia
(15-KDW wg MPZP)
0+864

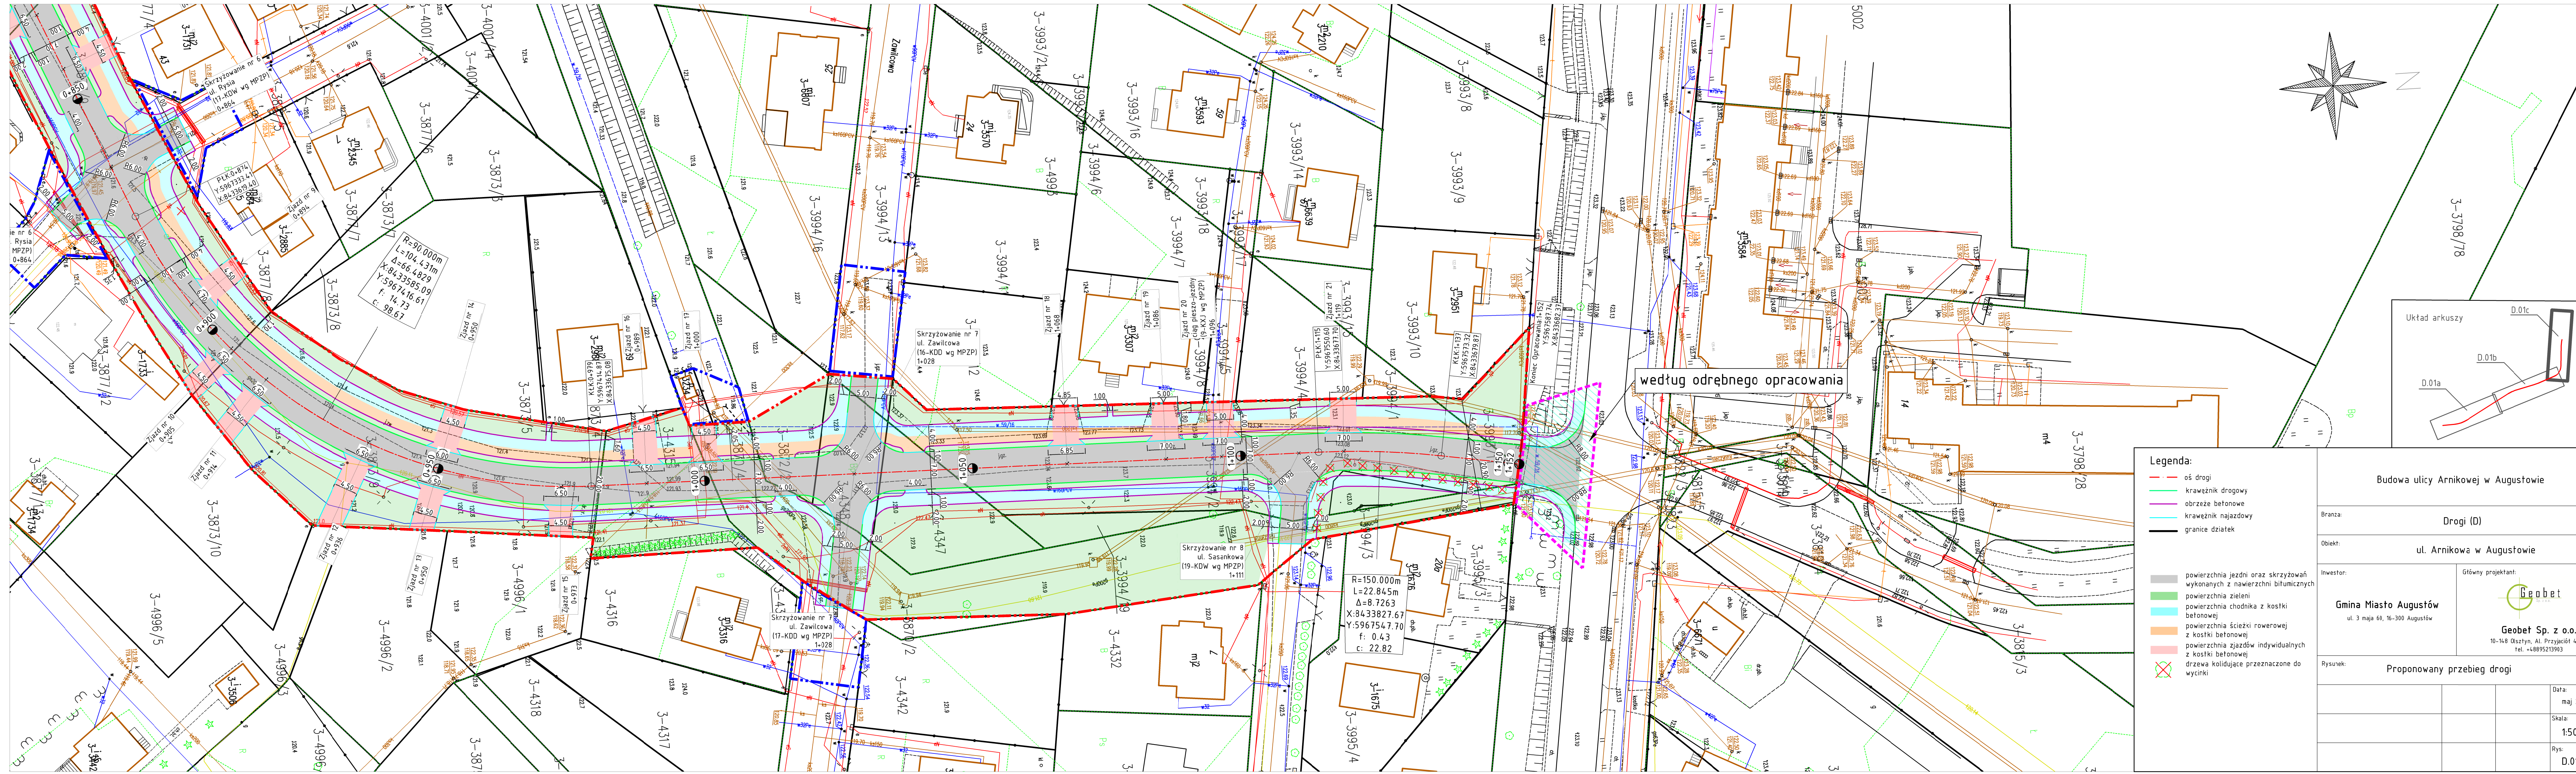

według odrębnego opracowania

- Legenda:**
- oś drogi
 - krawężnik drogowy
 - obrzeże betonowe
 - krawężnik najazdowy
 - granice działek
-
- powierzchnia jezdni oraz skrzyżowań wykonanych z nawierzchni bitumicznych
 - powierzchnia zieleni
 - powierzchnia chodnika z kostki betonowej
 - powierzchnia ścieżki rowerowej z kostki betonowej
 - powierzchnia zjazdów indywidualnych z kostki betonowej
 - X drzewa kolidujące przeznaczone do wycinki

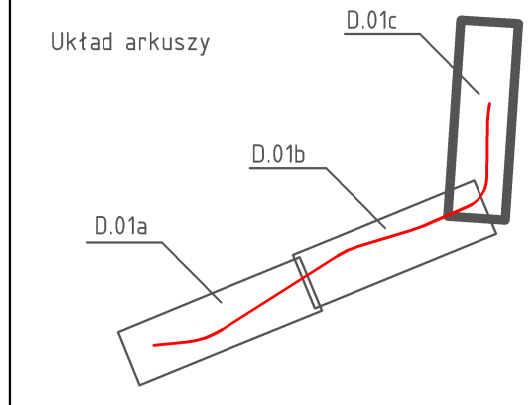

Budowa ulicy Arnikowej w Augustowie							
Branża: Drogi (D)	Główny projektant: Geobet						
Obiekt: ul. Arnikowa w Augustowie	Geobet Sp. z o.o. 10-148 Olsztyn, Al. Przyjaciół 40/7, tel. +48895213993						
Investor: Gmina Miasto Augustów ul. 3 maja 69, 16-300 Augustów	Rysunek: Proponowany przebieg drogi						
<table border="1" style="width: 100%; border-collapse: collapse;"> <tr> <td style="width: 50%;"></td> <td style="width: 50%; text-align: right;">Data: maj 2017</td> </tr> <tr> <td></td> <td style="text-align: right;">Skala: 1:500</td> </tr> <tr> <td></td> <td style="text-align: right;">Rys: D.01c</td> </tr> </table>			Data: maj 2017		Skala: 1:500		Rys: D.01c
	Data: maj 2017						
	Skala: 1:500						
	Rys: D.01c						