Poświadcza się, że niniejszy dokument został opracowany w wyniku prac geodezyjnych i kartograficznych, których rezultaty zawiera operat techniczny wpisany do ewidencji materiałów państwowego zasobu geodezyjnego i kartograficznego

Organ prowadzący państwowy zasób geodezyjny i kartograficzny	Starostwo Powiatowe w Augustowie ul. 3 Maja 29, 16-300 Augustów
Identyfikator ewidencyjny materiału zasobu - operatu technicznego	7.2001.2015.1105
Data wykonania wpisanio operatu technicznego do ewidencji materiałów zasobu	19. PAŹ. 2015
Imię, nazwisko i podpis osoby reprezentującej organ	Główny Specjalista inż. [illegible]

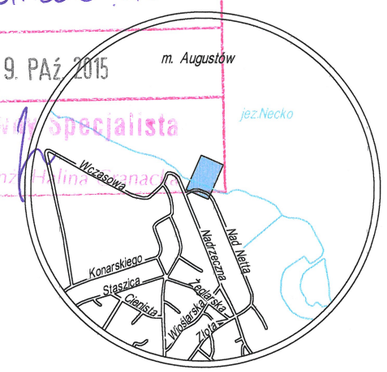

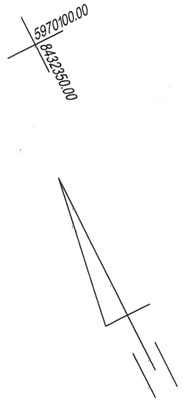

MAPA DO CELÓW PROJEKTOWYCH

OBIEKT		działka nr 4959, 2842/2
Oznaczenie kancelaryjne zgłoszenia pracy geodezyjnej		L. ks. rob. 378/2015 GK.6640.1186.2015
Jednostka ewidencyjna	identyfikator	200101_1
	nazwa	m. AUGUSTÓW
Obręb ewidencyjny	identyfikator	0002
	nazwa	m. AUGUSTÓW
SKALA MAPY		1 : 500
Nazwa układu współrzędnych	prostokątnych płaskich	2000/24
	wysokościowych	Kronsztadt 86
Oznaczenie granic obszaru, który był przedmiotem aktualizacji		- - - - - - - -
Służebności gruntowe mające wpływ na zagospodarowanie gruntów, zlokalizowanych w granicach projektowanej inwestycji		Nie stwierdzono
Kontur użytku gruntowego, który nie jest ujawniony w bazie danych ewidencji gruntów i budynków		
Mapa aktualna na dzień		16.10.2015r.
Arkusz mapy zasadniczej :		8.210.12.23.4.3, 8.210.12.23.4.4, 8.209.12.03.2.1, 8.209.12.03.2.2

Nie wyklucza się istnienia w terenie innych urządzeń podziemnych , które nie były zgłoszone do inwentaryzacji powykonawczej

Przedsiębiorstwo GEO-TRANS
Dariusz Tomkiewicz
16-300 Augustów, ul. Ks. Skorupki 10 lok. 6
NIP 846-100-81-56 REGON 790183885
tel. 087 643 54 92

GEODETA UPRAWNIONY

16.10.2015r. Dariusz Tomkiewicz Upr. nr 13166
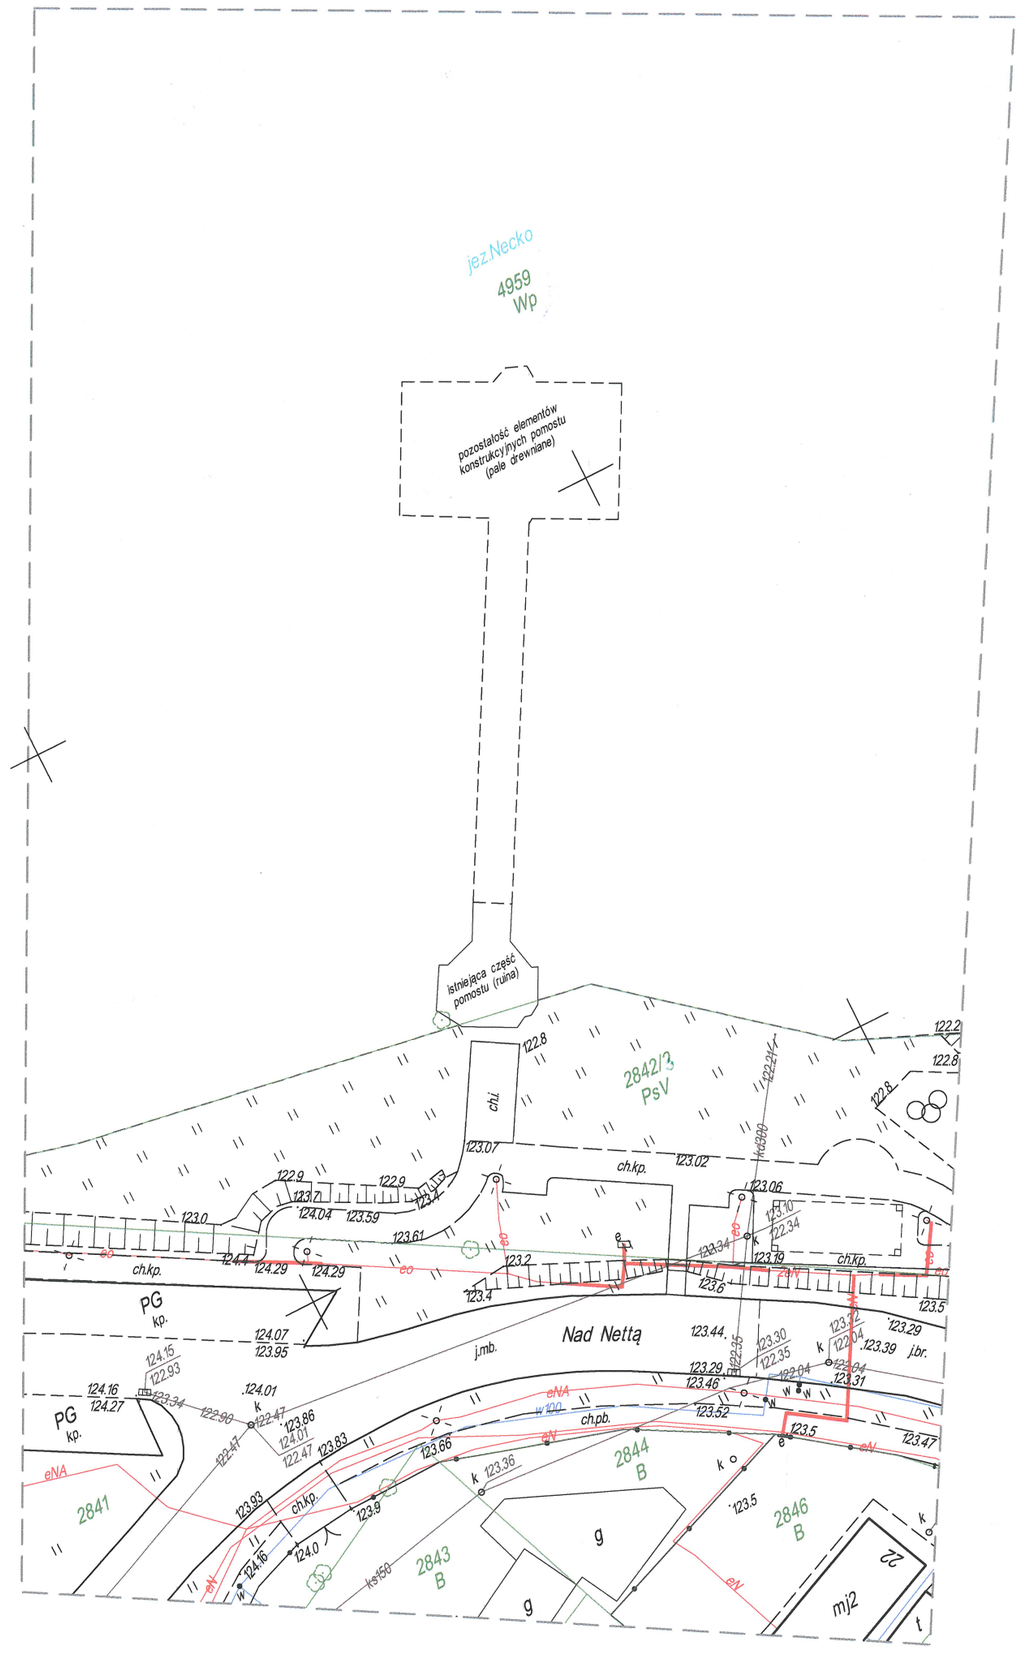
Imię i nazwisko , nr uprawnień i podpis geodety uprawnionego, który opracował mapę