


Usługi Geodezyjno-Kartograficzne
Mariusz Harmuszkiewicz
 16-400 Suwałki, ul. Kościuszki 110p.5
 tel./fax 87 563-03-12, 503-341-203
 NIP 844-109-56-95 REG. 790689300

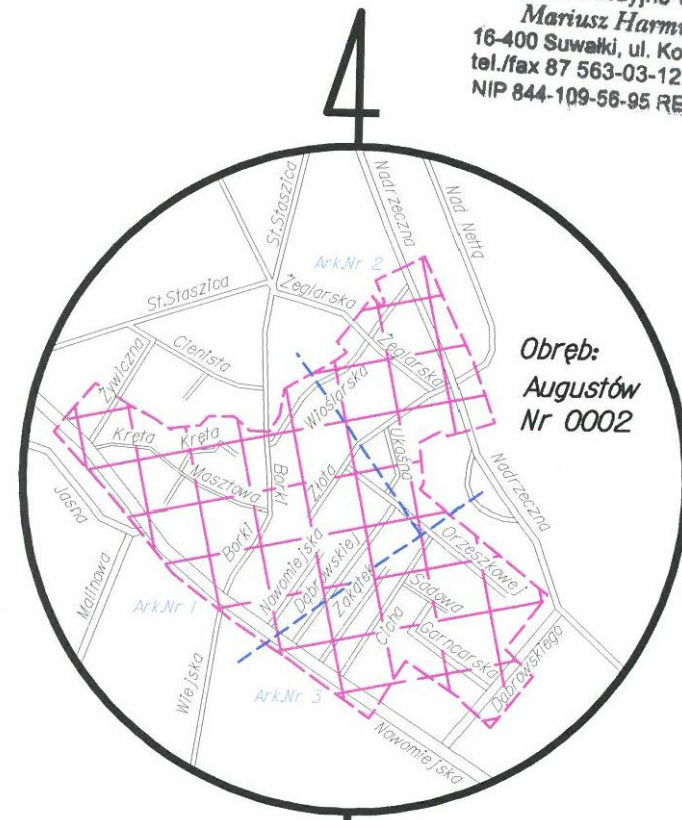

SZKIC ORIENTACYJNY
 ARK.NR 3 (3)

MAPA DO CELÓW PROJEKTOWYCH	
Oznaczenie kancelaryjne zgłoszenia pracy geodezyjnej	KERG 1108-153/2014
Nazwa miejscowości	m. Augustów
Jednostka ewidencyjna	200101_1
nazwa	Augustów
Obreń ewidencyjny	0002
nazwa	m. Augustów
Skala mapy	1:500
Nazwa układu współrzędnych	prostokątnych płaskich układu wysokości Krańsztađ 60
Oznaczenie granic obszaru, który był przedmiotem aktualizacji	-----
Informacje o służebnościach gruntowych mających wpływ na zagospodarowanie gruntów, zlokalizowanych w granicach projektowanego inwestycji	-----
Data opracowania mapy	02.12.2014 r.
Mapa aktualna na dzień 02.12.2014	

GEODETA UPRAWNIONY
Mariusz Harmuszkiewicz
 Swiętochowski nr 16934
 16-400 Suwałki, ul. Kościuszki 110p.5
 tel./fax 87 563 03 12, 503 341 203

GEODETA UPRAWNIONY
Mariusz Harmuszkiewicz
 Swiętochowski nr 16934
 16-400 Suwałki, ul. Kościuszki 110p.5
 tel./fax 87 563 03 12, 503 341 203

Lks. rob. 16934-131/2014
 Pismo wykazujące na niniejszej mapie urzędzonymi podzielnymi nie wykuczo się istnienia w terenie urządzeń podziemnych a których brak było informacjami w ośrodkach branżowych i nie zostały odratowane w czasie inwentaryzacji geodezyjnej.


Wzrosty i wysokości na podstawie istniejących materiałów archiwalnych stanowiących zasób państwowego Ośrodka Dokumentacji Geodezyjnej i Kartograficznej w Augustowie oraz pomiaru uzupełniającego z roku 2014 r. wykorzystano arkusze mas: 225/441/12/13/14/15/16/17/18/19/20/21/22/23/24/25/26/27/28/29/30/31/32/33/34

Poświadczam, że niniejszy dokument został opracowany w wyniku prac geodezyjnych i kartograficznych, których rezultaty zawiera operat techniczny wpisany do ewidencji materiałów państwowego zasobu geodezyjnego i kartograficznego

Organ prowadzący państwowy zasób geodezyjny i kartograficzny
 Starostwo Powiatowe w Augustowie
 ul. 3 Maja 29, 16-300 Augustów
 P.2001.2014.587

Data wykonania wpisu operatu technicznego do ewidencji materiałów zasobu
 16. GRU. 2014

Imię, nazwisko i podpis osoby reprezentującej organ
 INSPEKTOR
 Janina Winkiewicz

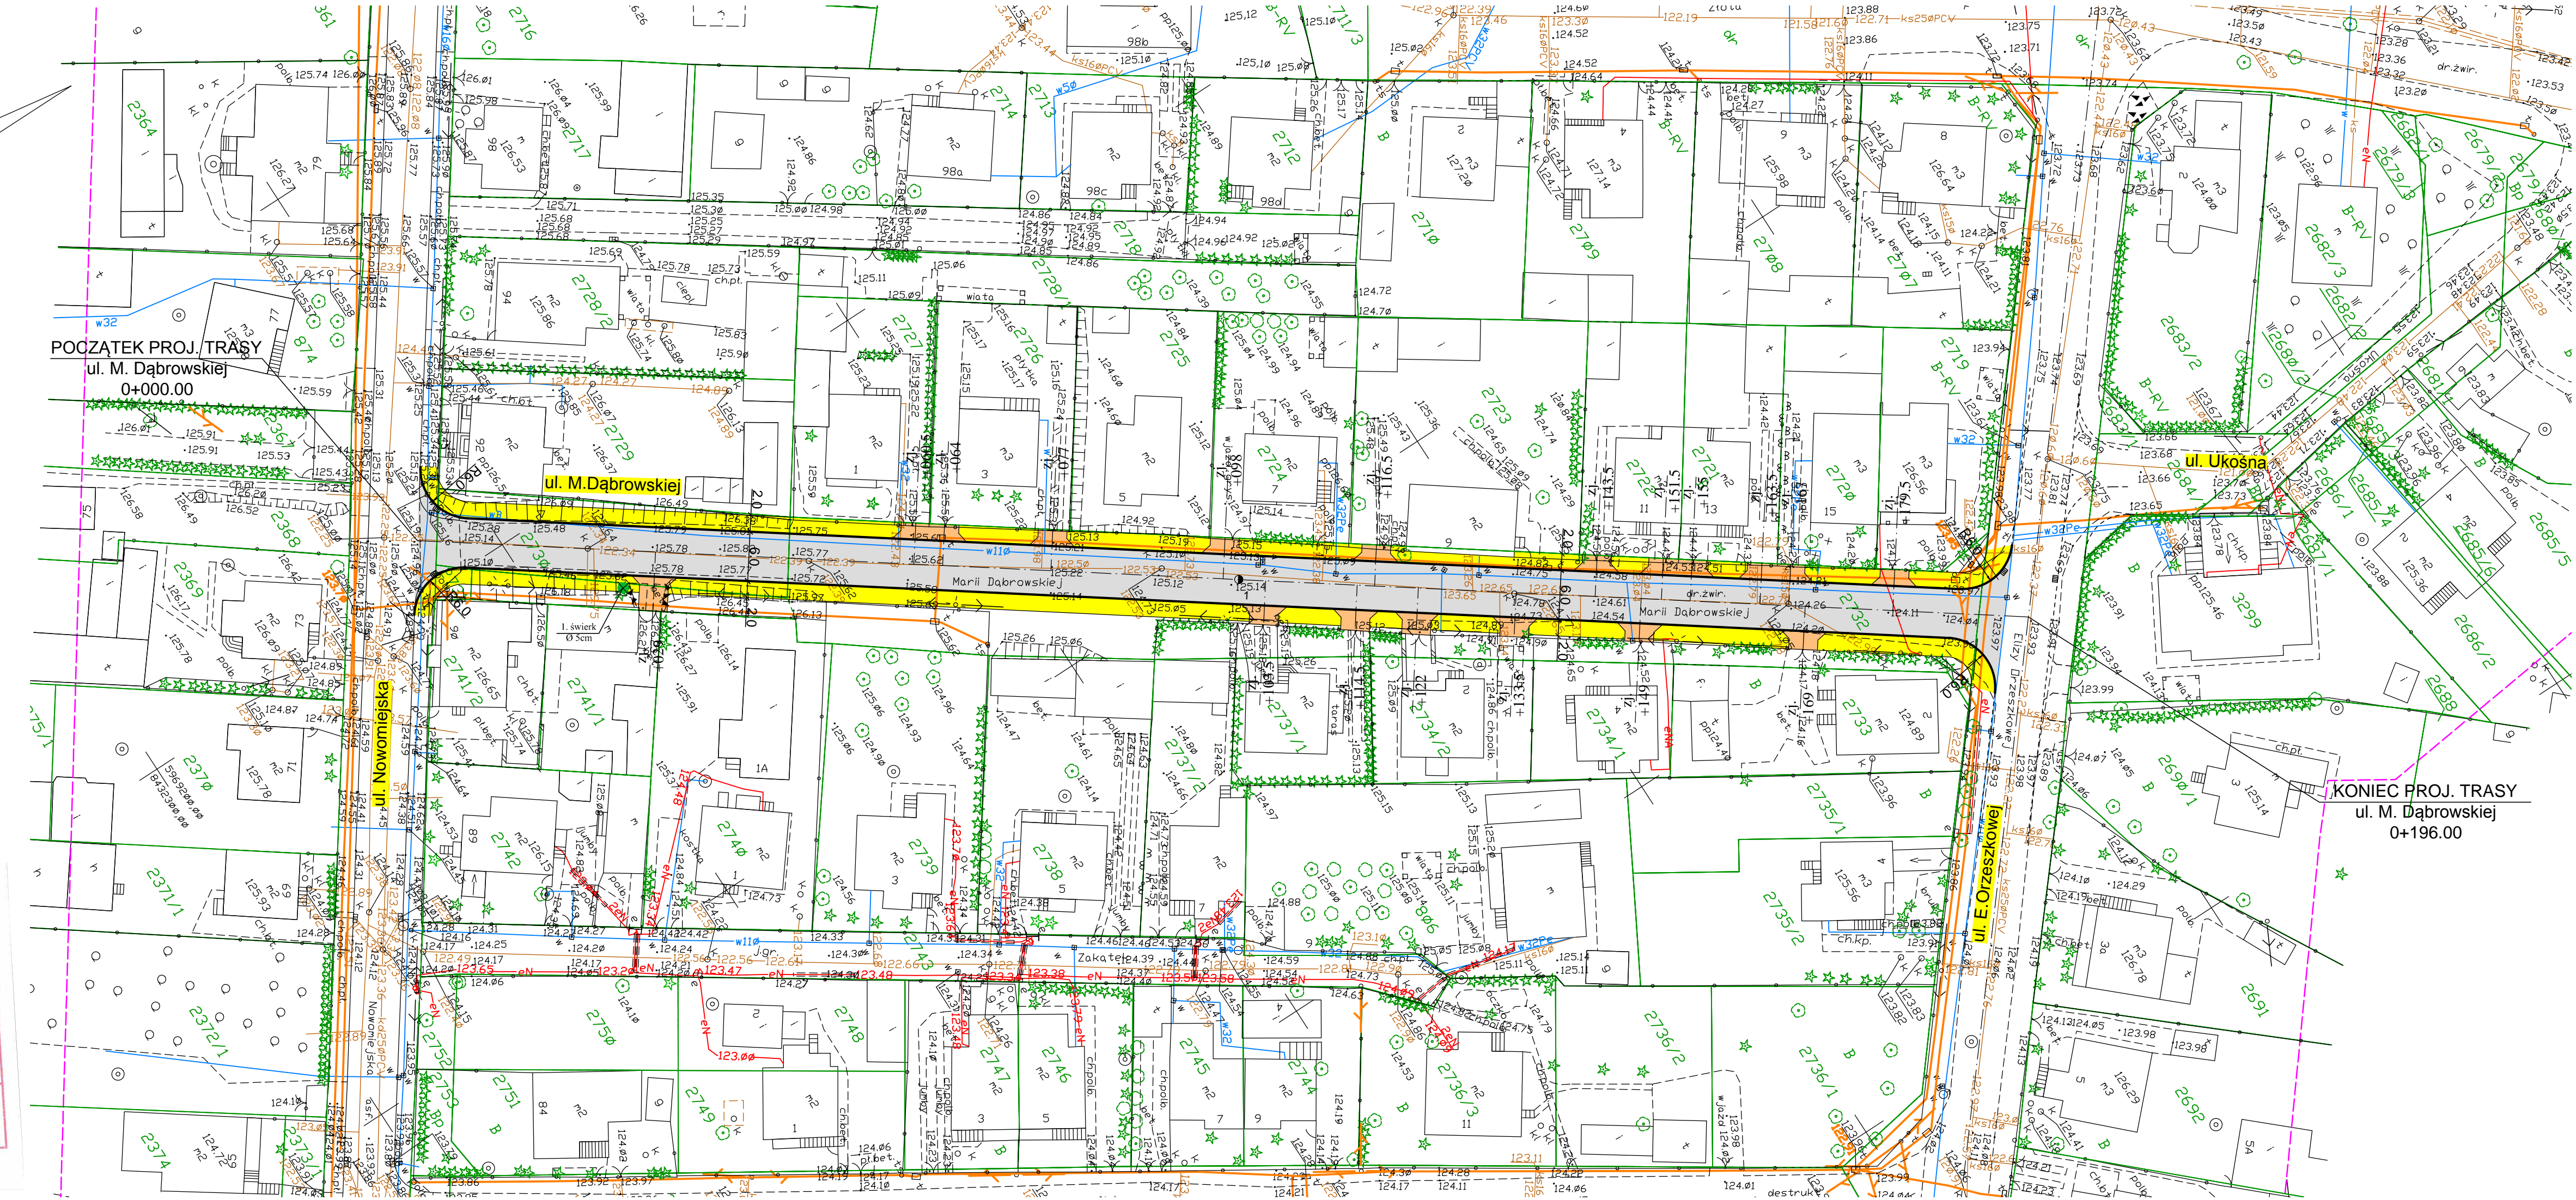

- PROJEKTOWANE:**
- nawierzchnia ulic z betonu asfaltowego
 - nawierzchnia chodników z betonowej kostki brukowej
 - nawierzchniajazdów z betonowej kostki brukowej
 - krawężnik betonowy
 - obrzeże betonowe
- ISTNIEJĄCE:**
- linia rozgraniczająca pasa drogowego (granice działek)
 - kable telekomunikacyjne
 - kable energetyczne
 - wodociąg
 - kanalizacja sanitarna

M. Gwiazdowski, A. Sosnowski, M. Grzybowski ul. Elewatorska 13/22, 15-620 Białystok tel. (085) 652 06 80, e-mail: drogowkaz-sc@o2.pl		
Stadium: P.W.	Nazwa rysunku: Plan sytuacyjny	Rysunek nr: 2
Skala: 1:500	Obiekt: Budowa ulicy M. Dąbrowskiej w Augustowie wraz z towarzyszącą infrastrukturą techniczną.	Data: 01.2015
BRANŻA DROGOWA		
Projektant: mgr inż. Adam Sosnowski BI 45/02	Podpis: 	Sprawdzający: mgr inż. Łukasz Radziszewski PDL/0030/POOD/11 Podpis: