Usługi Geodezyjno-Kartograficzne
Mariusz Harmuszkiewicz
16-400 Suwałki, ul. Kościuszki 110p.5
tel./fax 87 563-03-12, 503-341-203
NIP 844-109-56-95 REG. 790669300

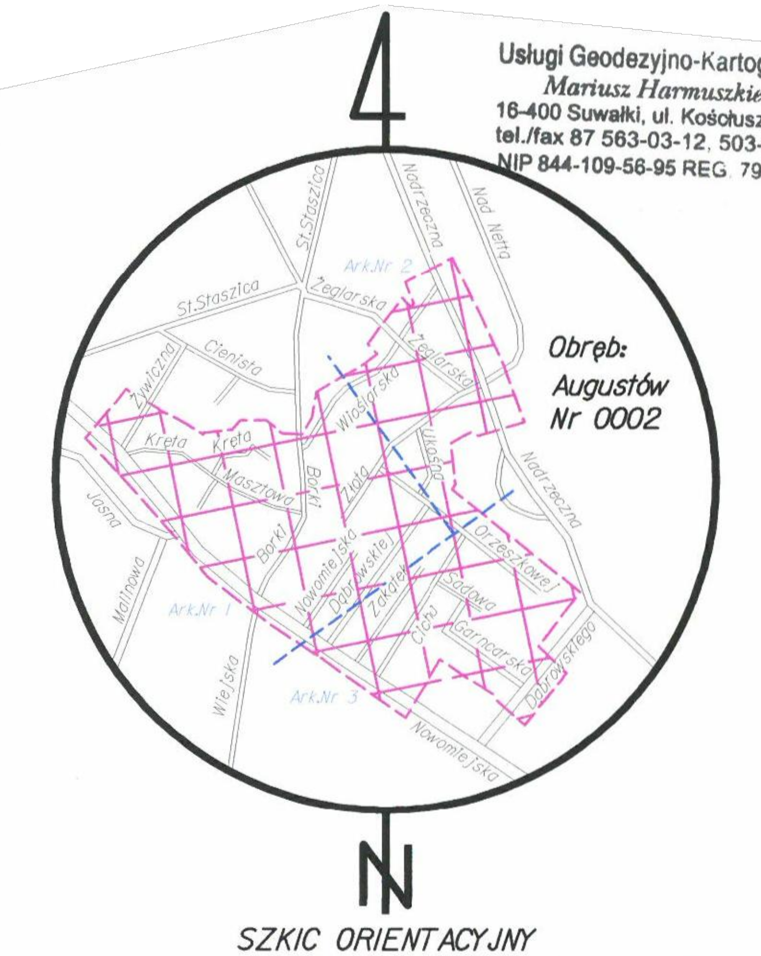

SZKIC ORIENTACYJNY

ARK.NR 2 (3)

MAPA DO CELÓW PROJEKTOWYCH		
Oznaczenie kancelaryjne zgłoszenia pracy geodezyjnej		KERG 1108-153/2014
Nazwa miejscowości		m.Augustów
Jednostka ewidencyjna	identyfikator	200101_1
	nazwa	Augustów
Obręb ewidencyjny	identyfikator	0002
	nazwa	m.Augustów
Skala mapy		1:500
Nazwa układu współrzędnych	prostokątnych płaskich	2000/24
	układu wysokości	Kronsztadt 60
Oznaczenie granic obszaru, który był przedmiotem aktualizacji		- - - - - - - -
Informacje o służebnościach gruntowych mających wpływ na zagospodarowanie gruntów, zlokalizowanych w granicach projektowanej inwestycji *)		- - - -
Data opracowania mapy		02.12.2014 r.

*) Należy podać skrócony opis służebności gruntowej wraz ze sposobem jej oznaczenia na mapie, a w przypadku kiedy nie wykonano ustalenia obciążenia służebnościami - zamieścić stosowną informację.

Mapa aktualna na dzień 02.12.2014

GEODETA UPRAWNIONY
Mariusz Harmuszkiewicz
Świadectwo nr 16934
16-400 Suwałki, ul. Kościuszki 110p.5
tel./fax 87 563 03 12, 503 341 203

L.ks.rob. 16934-131/2014

Poza wykazanymi na niniejszej mapie urządzeniami podziemnymi nie wyklucza się istnienia w terenie urządzeń podziemnych o których brak było informacji w ośrodkach branżowych i nie zostały odnalezione w czasie inwentaryzacji geodezyjnej.

Niniejszą mapę sporządzono na podstawie istniejących materiałów archiwalnych stanowiących zasób Powiatowego Ośrodka Dokumentacji Geodezyjnej i Kartograficznej w Augustowie oraz pomiaru uzupełniającego z roku 2014.
wykorzystano arkusze map: 225.144.1812:1813:1814:1832:1841

Poświadcza się, że niniejszy dokument został opracowany w wyniku prac geodezyjnych i kartograficznych, których rezultaty zawiera operat techniczny wpisany do ewidencji materiałów państwowego zasobu geodezyjnego i kartograficznego	
Organ prowadzący państwowy zasób geodezyjny i kartograficzny	Starostwo Powiatowe w Augustowie ul. 3 Maja 29, 16-300 Augustów
Identyfikator ewidencyjny materiału zasobu - operatu technicznego	P.2001.2014.587
Data wykonania wpisania operatu technicznego do ewidencji materiałów zasobu	16. GRU. 2014
Imię, nazwisko i podpis osoby reprezentującej organ	INSPEKTOR Janina Winkiewicz

LEGENDA:

PROJEKTOWANE:

- nawierzchnia ulic z betonu asfaltowego
- nawierzchnia ulic z betonowej kostki brukowej
- nawierzchnia chodników z betonowej kostki brukowej
- nawierzchnia zjazdów z betonowej kostki brukowej
- nawierzchnia ścieżki rowerowej z betonowej kostki brukowej
- zieleńce
- krawężnik betonowy
- obrzeże betonowe

ISTNIEJĄCE:

- linia rozgraniczająca pasa drogowego (granice działek)
- kable telekomunikacyjne
- kable energetyczne
- wodociąg
- kanalizacja sanitarna

Drogowskaz s.c.
M. Gwiazdowski, A. Sosnowski, M. Grzybowska
ul. Elewatorska 13/22, 15-620 Białystok
tel. (085) 652 06 80, e-mail: drogowskaz-sc@o2.pl

Stadium: P.W.	Nazwa rysunku: Plan sytuacyjny	Rysunek nr: 2
Skala: 1:500	Obiekt: Budowa ulicy Złotej w Augustowie wraz z towarzyszącą infrastrukturą techniczną.	Data: 01.2015

BRANŻA DROGOWA

Projektant:		Sprawdzający:	
Imię i nazwisko nr upr.:	Podpis:	Imię i nazwisko nr upr.:	Podpis:
mgr inż. Adam Sosnowski Bł 45/02		mgr inż. Łukasz Radziszewski PDL/0030/POOD/11	