


ETAP 2 INWESTYCJI

ETAP 1 INWESTYCJI

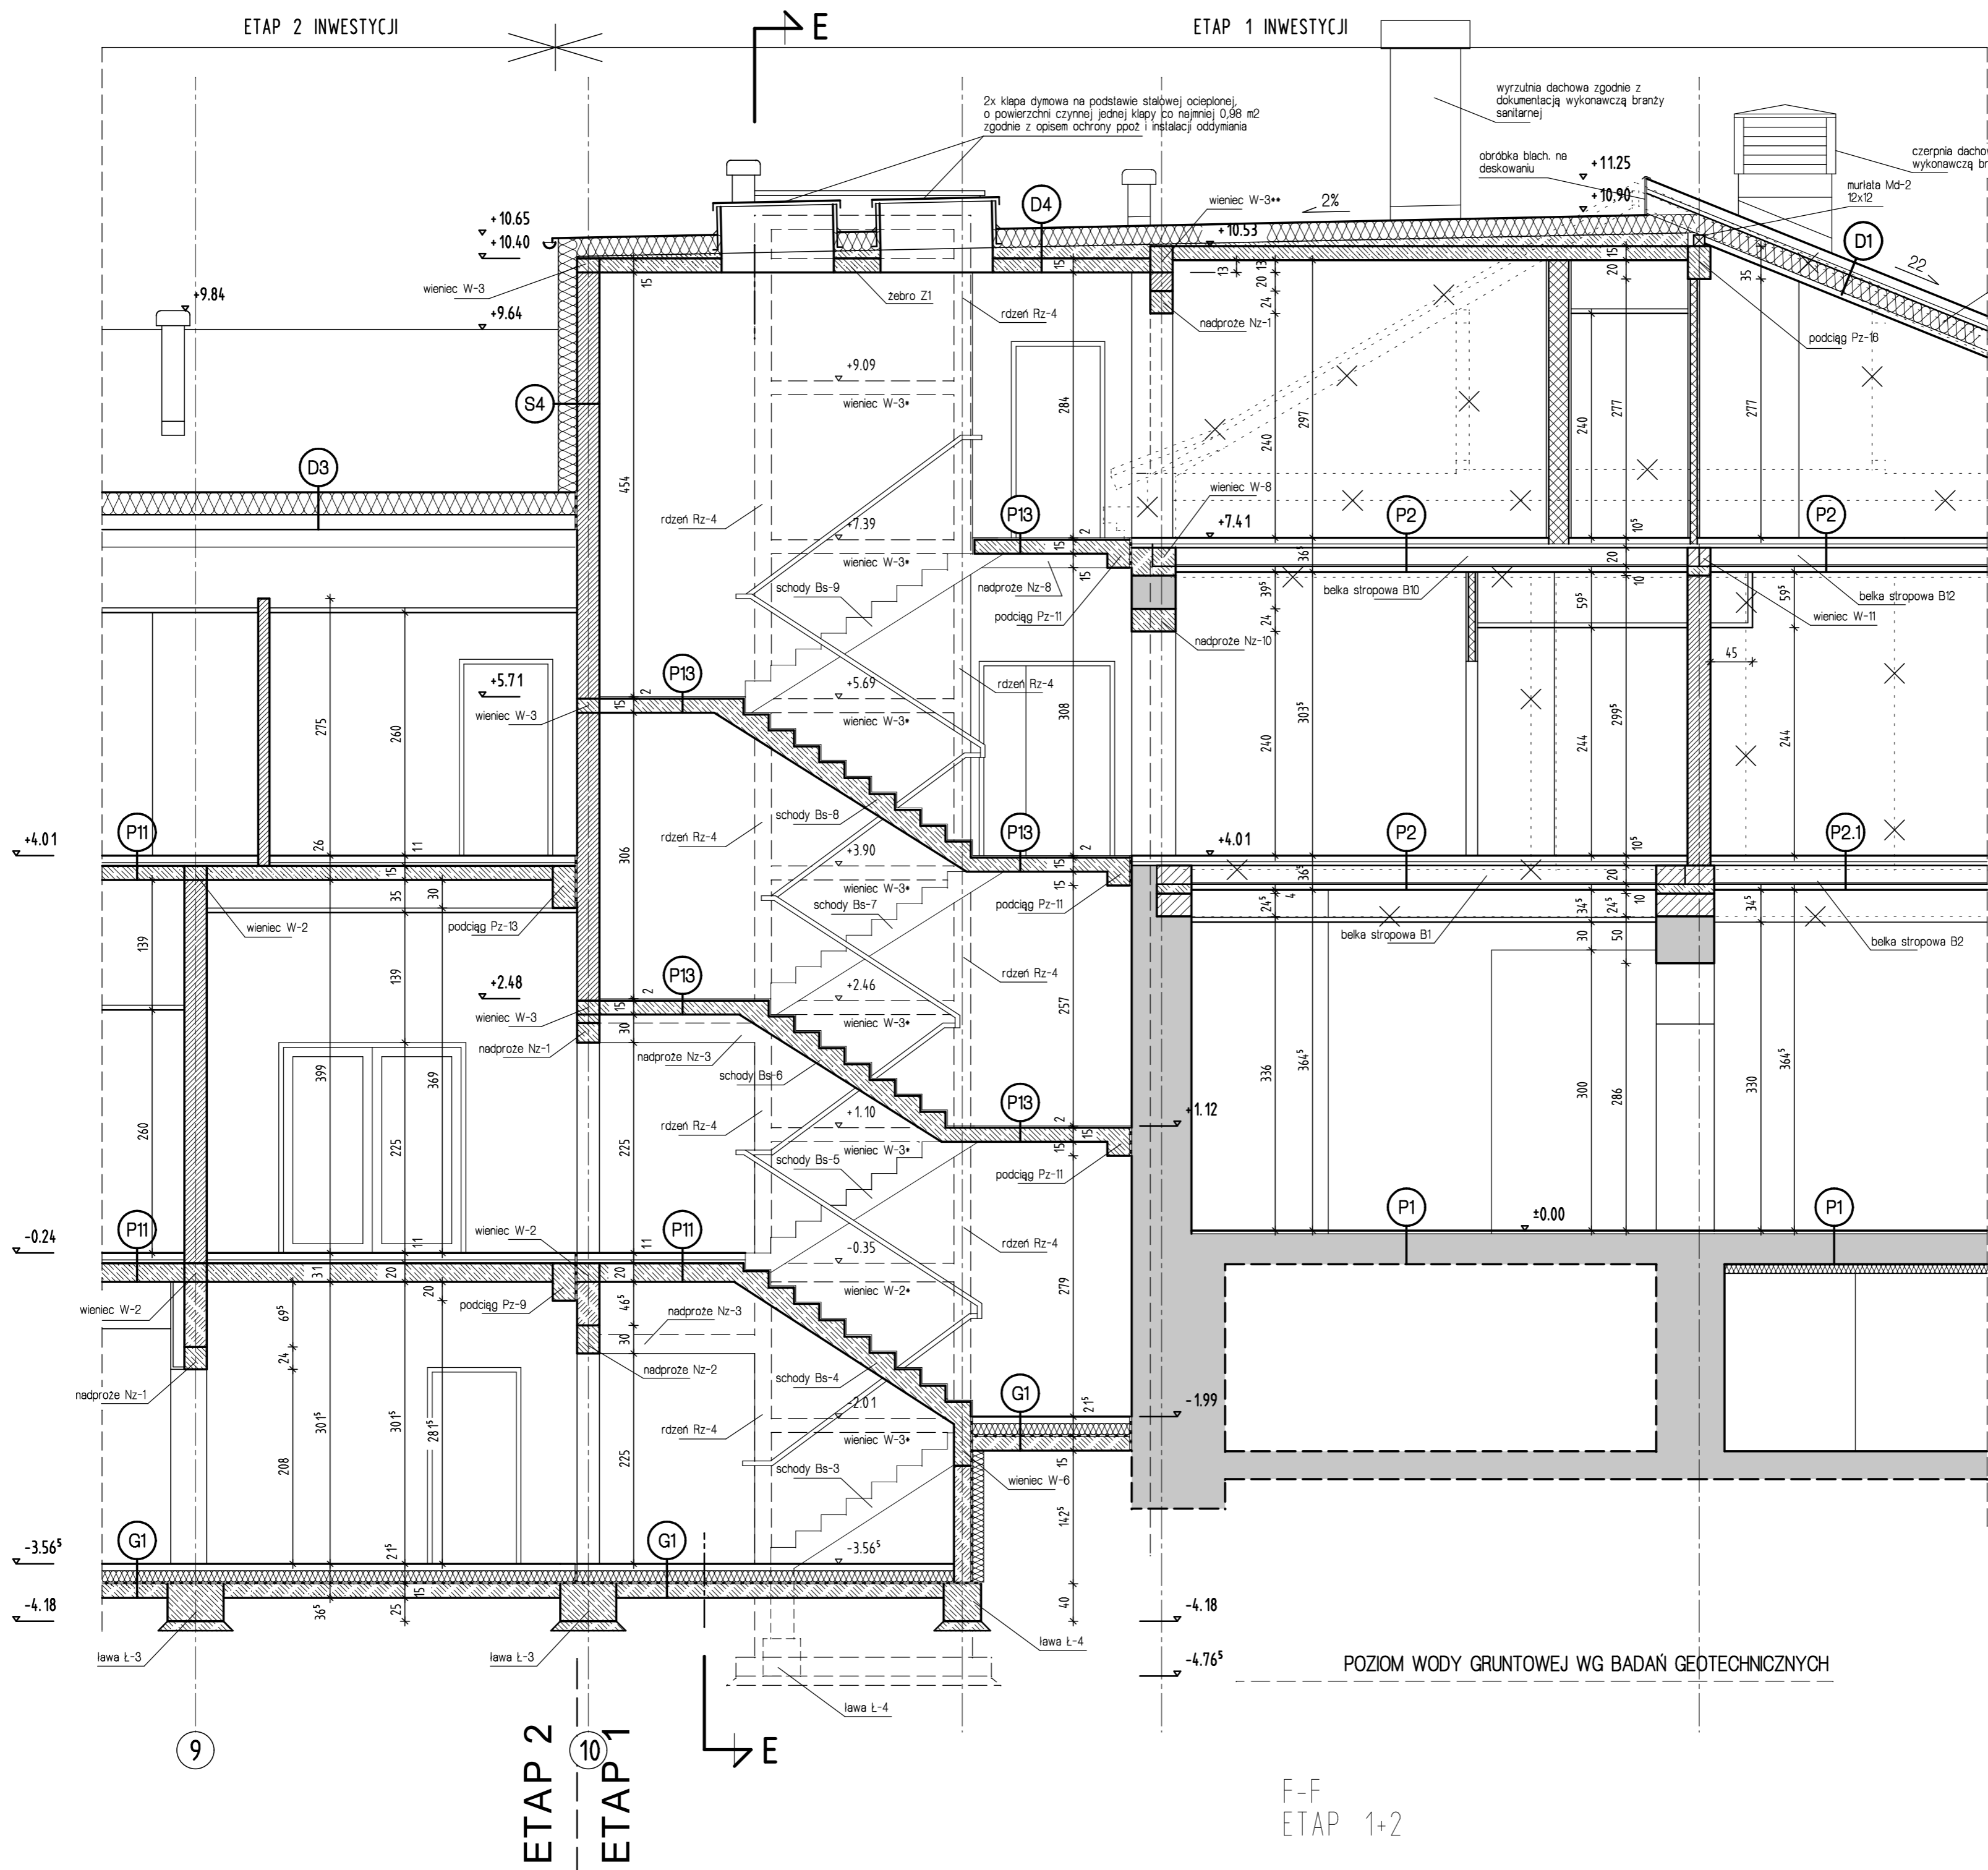

- ściany istniejące
- wyburzenia
- przemurowania ścian istniejących: cegła pełna
- mur z bloczków betonowych
- mur z bloczków silikatowych
gr. 12cm: REI 60, izolac. akust. 40 dB
gr. 18cm: REI 60, izolac. akust. 50 dB
gr. 24cm: REI 120, izolac. akust. 50 dB
- beton wylewany
- żelbet

- ściany w systemie suchej zabudowy:
- ściana EI 30 ; izolac. akust. min. 50 dB
steżak 75mm, poszycie 2x12,5mm obustr.
całkowita grubość ściany 125mm
 - ściana EI 30 ; izolac. akust. min. 35 dB
steżak 75mm, poszycie 1x12,5mm obustr.
całkowita grubość ściany 100mm
 - ściana REI 60 ; bez wymagań akust.
steżak 75mm lub jako obudowa drewnianej
konstrukcji poddasza, poszycie 2x12,5mm
obustr.

UWAGA !
w zależności od przeznaczenia pomieszczenia (suche, wilgotne) oraz wymaganych dodatkowych parametrów (ochrona ppoż., wymogi akustyczne) należy zastosować na poszycie ściany odpowiedni typ płyty gipsowo-kartonowej (typ A, H2, DF, DFH2, akustyczna, itp.), jak również odpowiednie wypełnienie ściany, każdorazowo zgodnie z atestem przegrody

- Wszelkie prace należy prowadzić zgodnie z zasadami sztuki budowlanej, zaleceniami polskich przepisów budowlanych, norm branżowych, atestów i dopuszczonych do stosowania, oraz zgodnie z technologiami producentów wyrobów i systemów budowlanych zastosowanych w projekcie.
- Nie należy odmierzać wymiarów z rysunku ani używać go jako szablonu.
- Przed przystąpieniem do prac budowlanych wszystkie wymiary należy sprawdzić w naturze. W przypadku stwierdzenia niezgodności należy zwrócić się do projektanta.
- Niniejsza dokumentacja stanowi część opracowania wielobranżowego. Dokumentacja służy jako materiał pomocniczy. Nie należy prowadzić robót w oparciu o dokumentację jednej branży bez sprawdzenia ich odniesień do pozostałych branż. Eventualne wątpliwości lub wady koordynacyjne należy przedstawić nadzorowi autorskiemu przed przystąpieniem do wykonywania prac.
- Wszelkie zmiany w projekcie w tym materiałowe należy konsultować z projektantem danej branży i projektantem prowadzącym.
- Wszelkie opracowania wykonawcze i warsztatowe należy skonsultować z autorem projektu. Wykonawca ponosi odpowiedzialność za szczegółowe rozwiązania detali.

ARCHITEKCI
Cezary Gierszewski
ul. Kolejowa 29/5 19-400 Olecko tel. 502701253

PROJEKT : ROZBUDOWA I PRZEBUDOWA BUDYNKU MDK W AUGUSTOWIE
ADRES : AUGUSTÓW, UL. RYNEK ZYGMUNTA AUGUSTA 9
działki nr 3462/1, 5016 i 3464
INWESTOR : GMINA MIASTO AUGUSTÓW
UL. 3 MAJA 80, 16-300 AUGUSTÓW

ZAKRES : PROJEKT WYKONAWCZY			
PROJEKTANT: mgr inż. arch. C. GIERSZEWSKI nr upr.proj. SUW-111/94	DATA : 12.2016	PODPSI : 150	A14
PRZEKRÓJ F-F			

F-F
ETAP 1+2