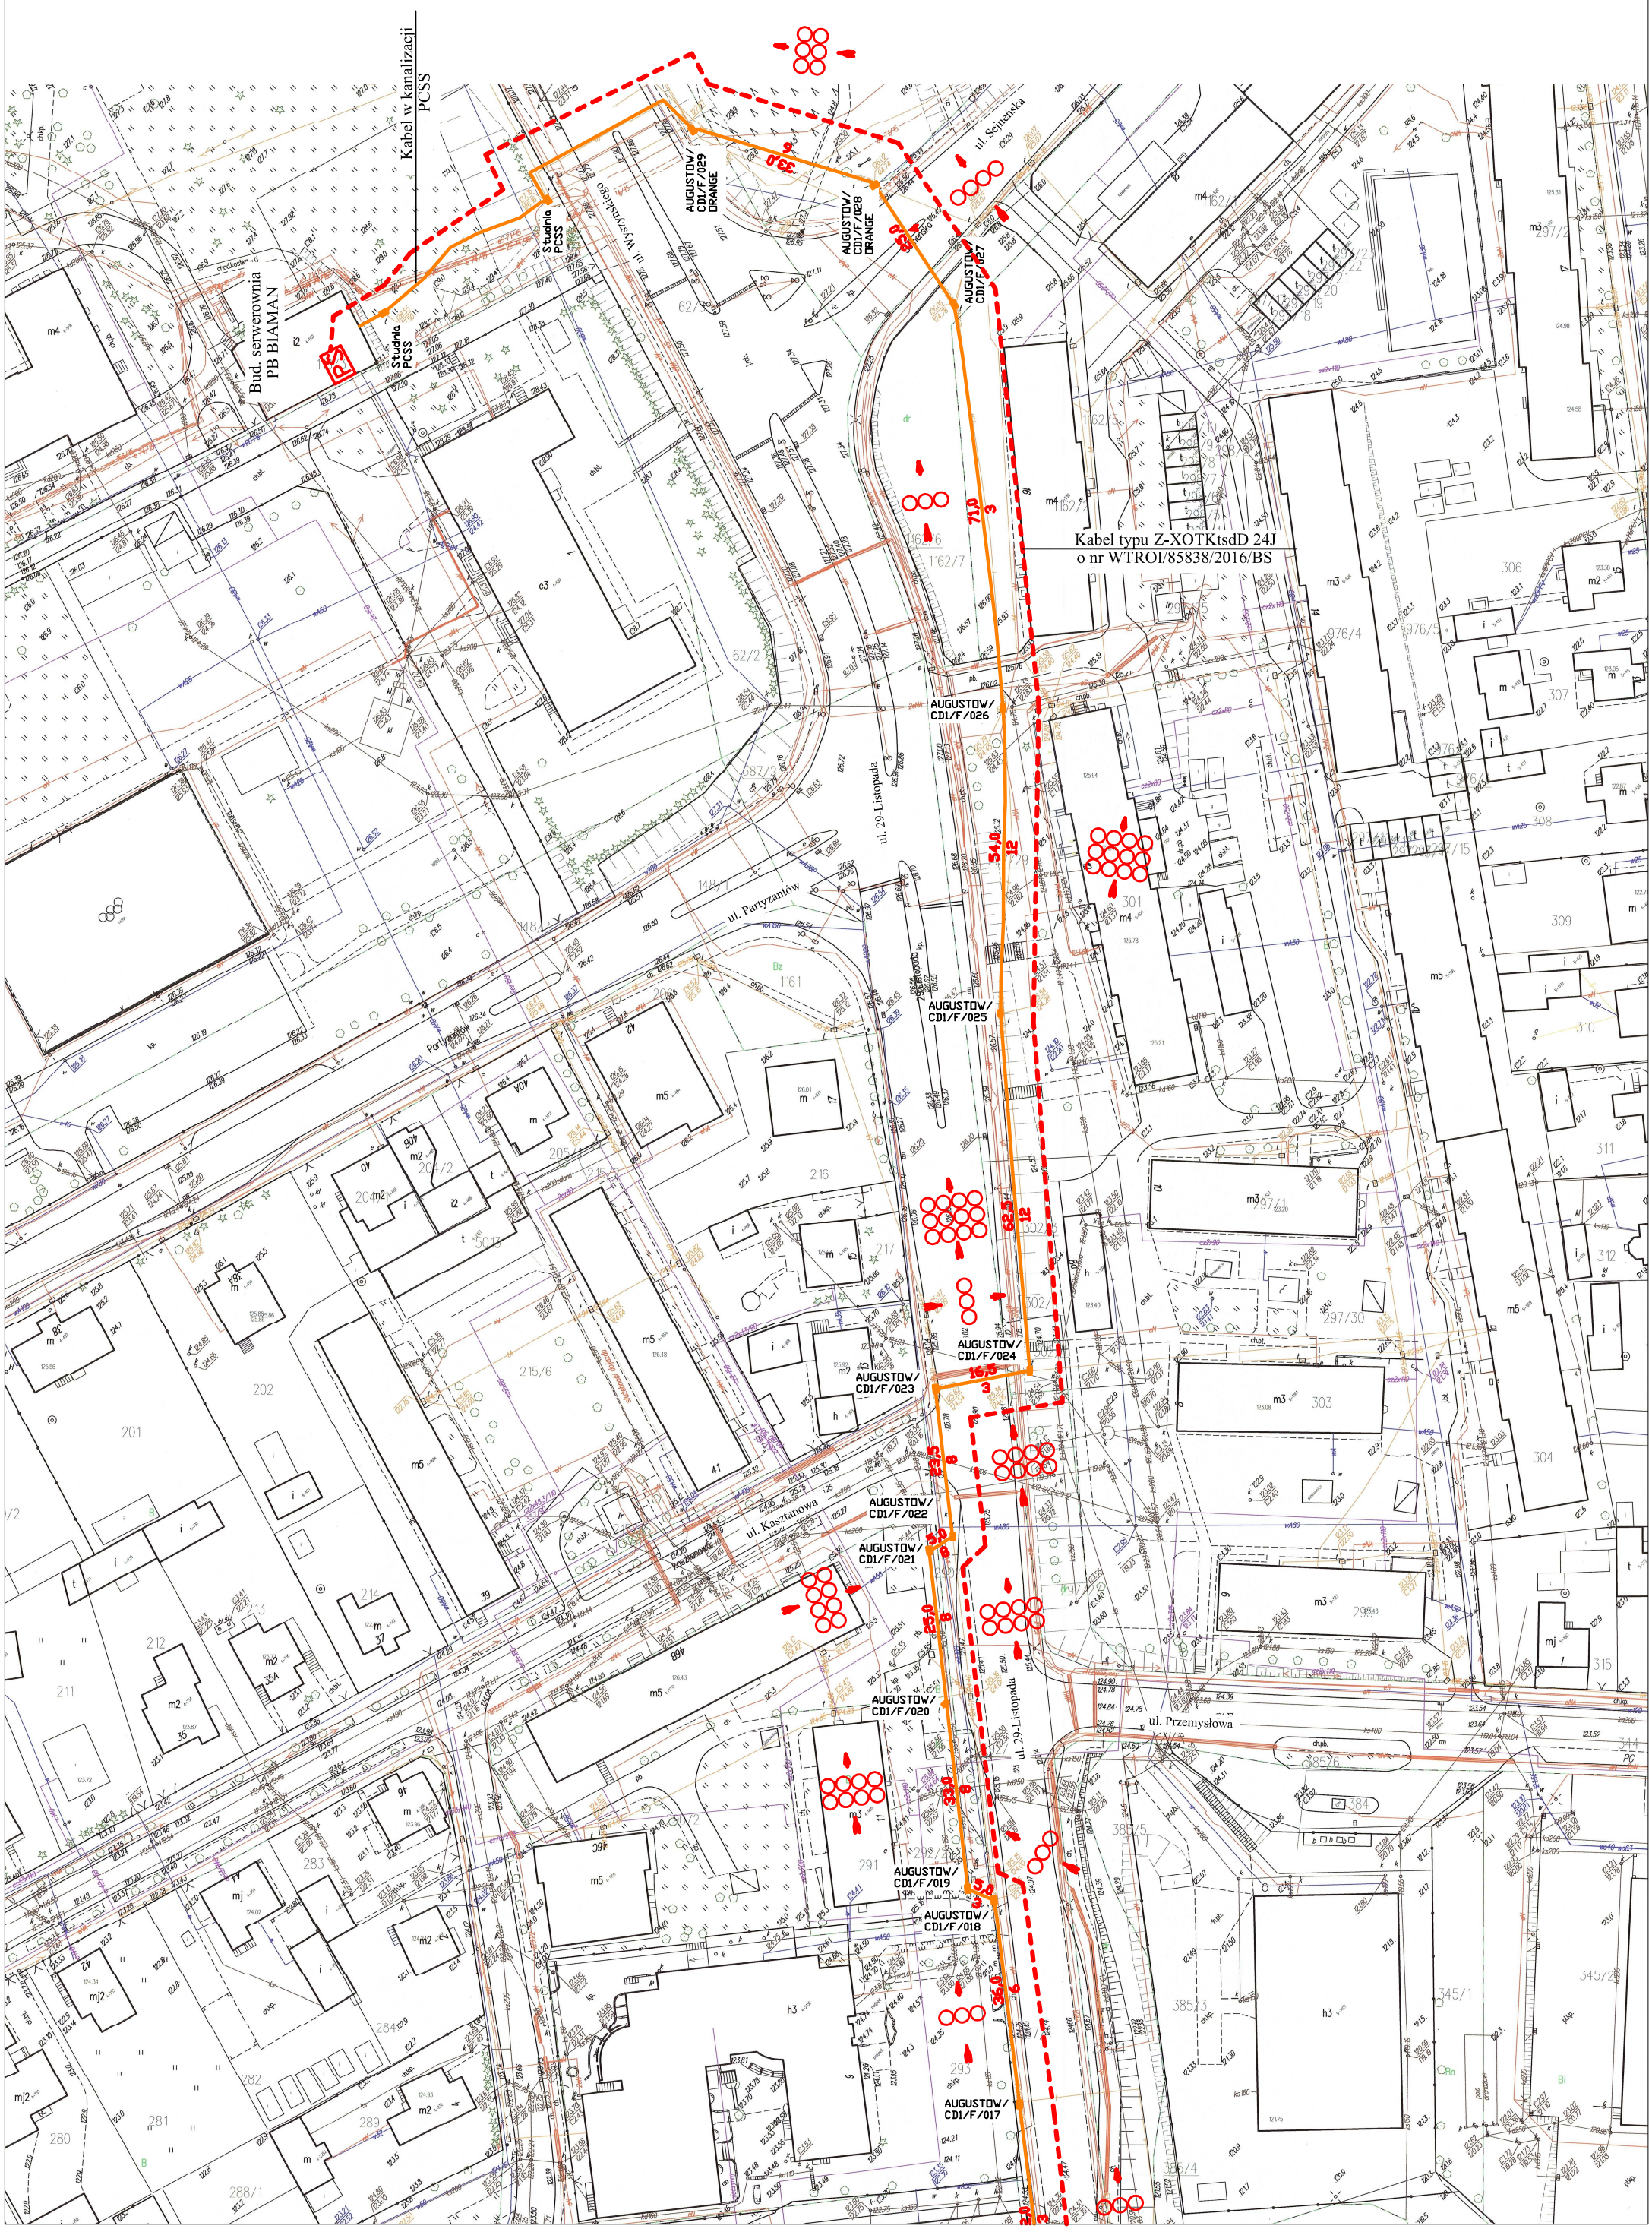Mapa poglądowa trasy kabla
PB Biaman w kanalizacji ORANGE